


Схема расположения границ публичного сервитута

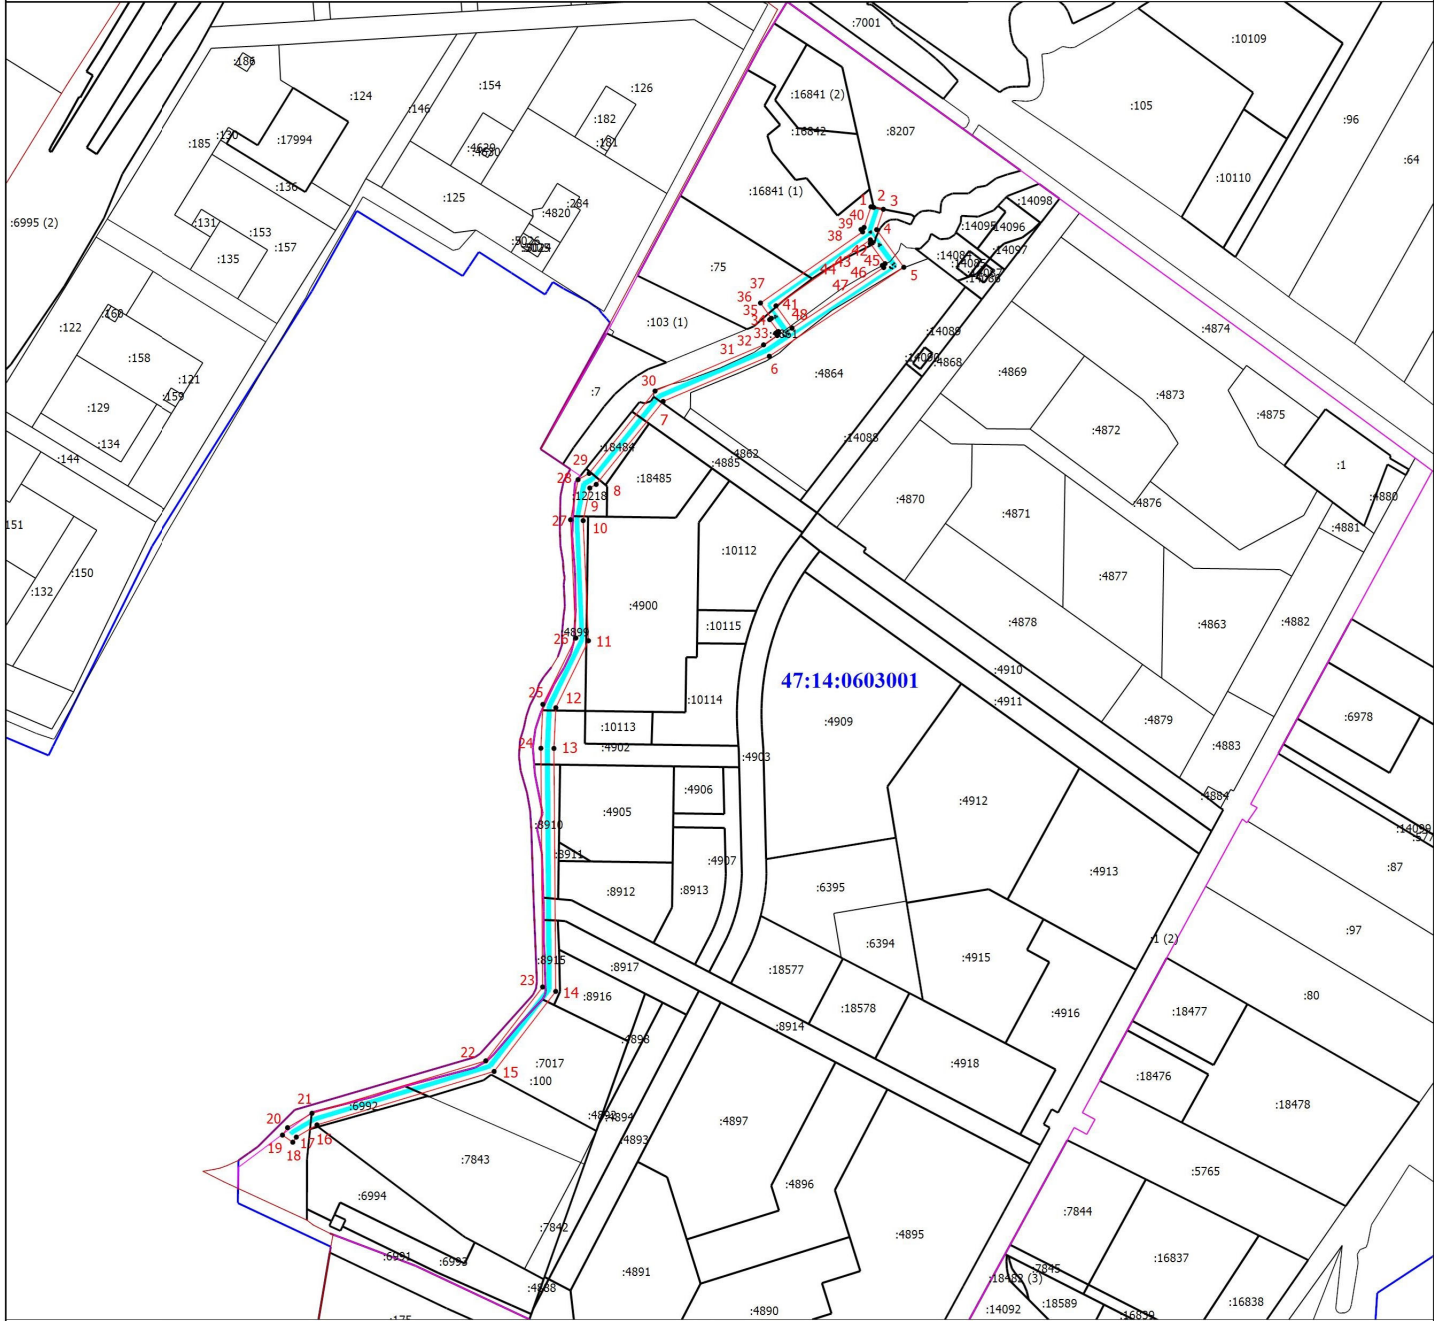

Масштаб 1:5000

Условные обозначения

- | | |
|---|--|
| <ul style="list-style-type: none">  - Граница публичного сервитута  - Обозначение новой характерной точки  - Существующая часть границы, имеющиеся в ЕГРН сведения о которой достаточны для определения ее местоположения  - Граница населенного пункта  - 47:14:0603001 - Номер кадастрового квартала | <ul style="list-style-type: none">  - Характерная точка границы, сведения о которой позволяют однозначно определить ее положение на местности  - Кадастровый номер земельного участка  - Доступ к земельному участку  - Граница муниципального образования  - Граница проектируемого водопровода |
|---|--|

Подпись _____

Яковлева Анастасия Сергеевна
 Место для отложения печати (при наличии лица, составившего описание местоположения границ объекта)

Дата "09" апреля 2024г.