

## ОПИСАНИЕ МЕСТОПОЛОЖЕНИЯ ГРАНИЦ

публичного сервитута в отношении земель и земельных участков в целях эксплуатации объекта электросетевого хозяйства федерального значения КВЛ 330 кВ Ленинградская АЭС-2 - Пулковская  
(наименование объекта, местоположение границ которого описано (далее - объект))

### Раздел 1

Сведения об объекте		
№ п/п	Характеристики объекта	Описание характеристик
1	2	3
1	Местоположение объекта	город Санкт-Петербург, Пушкинский район
2	Площадь объекта +/- величина погрешности определения площади (Р+/- Дельта Р)	15859 кв.м ± 28 кв.м
3	Иные характеристики объекта	Публичный сервитут, установленный в отношении земель и земельных участков в целях эксплуатации объекта электросетевого хозяйства федерального значения "КВЛ 330 кВ Ленинградская АЭС-2-Пулковская", в соответствии с положением части 1 статьи 39.37 Земельного кодекса Российской Федерации от 25.10.2001 N 136-ФЗ, сроком действия 49 лет в интересах Публичного акционерного общества «Федеральная сетевая компания - Россети», ОГРН 1024701893336, ИНН 4716016979, почтовый адрес: 121353, г. Москва, вн.тер.г.муниципальный округ Можайский, ул. Беловежская, д. 4, адрес электронной почты: info@fsk-ees.ru, тел. +7-812-346-94-87

## Раздел 2

Сведения о местоположении границ объекта					
1. Система координат <u>СК-64</u>					
2. Сведения о характерных точках границ объекта					
Обозначение характерных точек границ	Координаты, м		Метод определения координат характерной точки	Средняя квадратическая погрешность положения характерной точки ( $M_t$ ), м	Описание обозначения точки на местности (при наличии)
	X	Y			
1	2	3	4	5	6
1	72042.75	112493.97	Аналитический метод	0.10	закрепление отсутствует
2	72035.88	112509.57	Аналитический метод	0.10	закрепление отсутствует
3	72021.09	112535.77	Аналитический метод	0.10	закрепление отсутствует
4	72009.80	112558.09	Аналитический метод	0.10	закрепление отсутствует
5	72007.01	112563.56	Аналитический метод	0.10	закрепление отсутствует
6	72004.78	112567.92	Аналитический метод	0.10	закрепление отсутствует
7	72004.77	112568.35	Аналитический метод	0.10	закрепление отсутствует
8	72004.74	112568.58	Аналитический метод	0.10	закрепление отсутствует
9	72004.66	112568.80	Аналитический метод	0.10	закрепление отсутствует
10	72002.30	112573.40	Аналитический метод	0.10	закрепление отсутствует
11	71999.60	112577.70	Аналитический метод	0.10	закрепление отсутствует
12	71999.44	112577.89	Аналитический метод	0.10	закрепление отсутствует
13	71999.25	112578.04	Аналитический метод	0.10	закрепление отсутствует
14	71998.91	112578.23	Аналитический метод	0.10	закрепление отсутствует
15	71993.81	112586.36	Аналитический метод	0.10	закрепление отсутствует
16	71982.03	112613.36	Аналитический метод	0.10	закрепление отсутствует
17	71973.57	112630.26	Аналитический метод	0.10	закрепление отсутствует
18	71954.21	112669.16	Аналитический метод	0.10	закрепление отсутствует
19	71941.59	112695.61	Аналитический метод	0.10	закрепление отсутствует
20	71922.85	112733.20	Аналитический метод	0.10	закрепление отсутствует
21	71918.00	112741.74	Аналитический метод	0.10	закрепление отсутствует
22	71917.84	112742.03	Аналитический метод	0.10	закрепление отсутствует
23	71917.85	112742.14	Аналитический метод	0.10	закрепление отсутствует
24	71917.85	112742.38	Аналитический метод	0.10	закрепление отсутствует
25	71917.78	112742.62	Аналитический метод	0.10	закрепление отсутствует
26	71917.51	112743.30	Аналитический метод	0.10	закрепление

					отсутствует
27	71916.72	112744.61	Аналитический метод	0.10	закрепление отсутствует
28	71915.17	112747.41	Аналитический метод	0.10	закрепление отсутствует
29	71915.51	112747.82	Аналитический метод	0.10	закрепление отсутствует
30	71915.63	112748.08	Аналитический метод	0.10	закрепление отсутствует
31	71915.67	112748.52	Аналитический метод	0.10	закрепление отсутствует
32	71915.56	112748.88	Аналитический метод	0.10	закрепление отсутствует
33	71903.82	112770.07	Аналитический метод	0.10	закрепление отсутствует
34	71903.61	112770.33	Аналитический метод	0.10	закрепление отсутствует
35	71903.25	112770.54	Аналитический метод	0.10	закрепление отсутствует
36	71902.88	112770.58	Аналитический метод	0.10	закрепление отсутствует
37	71902.35	112770.55	Аналитический метод	0.10	закрепление отсутствует
38	71900.09	112774.63	Аналитический метод	0.10	закрепление отсутствует
39	71899.51	112775.86	Аналитический метод	0.10	закрепление отсутствует
40	71893.18	112787.65	Аналитический метод	0.10	закрепление отсутствует
41	71892.87	112788.13	Аналитический метод	0.10	закрепление отсутствует
42	71892.60	112788.67	Аналитический метод	0.10	закрепление отсутствует
43	71892.20	112789.53	Аналитический метод	0.10	закрепление отсутствует
44	71891.76	112790.62	Аналитический метод	0.10	закрепление отсутствует
45	71891.48	112791.70	Аналитический метод	0.10	закрепление отсутствует
46	71891.23	112792.78	Аналитический метод	0.10	закрепление отсутствует
47	71891.04	112793.71	Аналитический метод	0.10	закрепление отсутствует
48	71890.87	112794.82	Аналитический метод	0.10	закрепление отсутствует
49	71890.74	112796.04	Аналитический метод	0.10	закрепление отсутствует
50	71890.68	112797.16	Аналитический метод	0.10	закрепление отсутствует
51	71890.67	112798.38	Аналитический метод	0.10	закрепление отсутствует
52	71890.79	112798.99	Аналитический метод	0.10	закрепление отсутствует
53	71890.97	112799.59	Аналитический метод	0.10	закрепление отсутствует
54	71891.21	112800.23	Аналитический метод	0.10	закрепление отсутствует
55	71891.60	112801.02	Аналитический метод	0.10	закрепление отсутствует
56	71892.19	112801.93	Аналитический метод	0.10	закрепление отсутствует
57	71892.70	112802.53	Аналитический метод	0.10	закрепление отсутствует
58	71893.46	112803.25	Аналитический метод	0.10	закрепление отсутствует
59	71894.05	112803.70	Аналитический метод	0.10	закрепление отсутствует
60	71897.18	112805.25	Аналитический метод	0.10	закрепление

					отсутствует
61	71897.67	112805.44	Аналитический метод	0.10	закрепление отсутствует
62	71918.69	112815.83	Аналитический метод	0.10	закрепление отсутствует
63	71941.70	112827.21	Аналитический метод	0.10	закрепление отсутствует
64	71942.11	112827.46	Аналитический метод	0.10	закрепление отсутствует
65	71942.79	112827.80	Аналитический метод	0.10	закрепление отсутствует
66	71943.49	112828.15	Аналитический метод	0.10	закрепление отсутствует
67	71945.29	112829.42	Аналитический метод	0.10	закрепление отсутствует
68	71946.84	112831.01	Аналитический метод	0.10	закрепление отсутствует
69	71948.60	112833.65	Аналитический метод	0.10	закрепление отсутствует
70	71949.78	112836.46	Аналитический метод	0.10	закрепление отсутствует
71	71950.28	112838.23	Аналитический метод	0.10	закрепление отсутствует
72	71950.43	112840.82	Аналитический метод	0.10	закрепление отсутствует
73	71950.42	112840.99	Аналитический метод	0.10	закрепление отсутствует
74	71949.83	112843.04	Аналитический метод	0.10	закрепление отсутствует
75	71948.90	112845.13	Аналитический метод	0.10	закрепление отсутствует
76	71948.77	112845.35	Аналитический метод	0.10	закрепление отсутствует
77	71948.61	112845.51	Аналитический метод	0.10	закрепление отсутствует
78	71948.43	112845.62	Аналитический метод	0.10	закрепление отсутствует
79	71928.42	112890.13	Аналитический метод	0.10	закрепление отсутствует
80	71926.14	112899.64	Аналитический метод	0.10	закрепление отсутствует
81	71926.90	112907.52	Аналитический метод	0.10	закрепление отсутствует
82	71931.57	112916.09	Аналитический метод	0.10	закрепление отсутствует
83	71933.93	112918.05	Аналитический метод	0.10	закрепление отсутствует
84	71938.77	112920.77	Аналитический метод	0.10	закрепление отсутствует
85	71957.22	112931.69	Аналитический метод	0.10	закрепление отсутствует
86	71984.40	112945.75	Аналитический метод	0.10	закрепление отсутствует
87	71996.96	112952.20	Аналитический метод	0.10	закрепление отсутствует
88	71997.53	112952.25	Аналитический метод	0.10	закрепление отсутствует
89	71997.72	112952.28	Аналитический метод	0.10	закрепление отсутствует
90	71997.91	112952.36	Аналитический метод	0.10	закрепление отсутствует
91	72000.56	112953.72	Аналитический метод	0.10	закрепление отсутствует
92	72000.91	112953.85	Аналитический метод	0.10	закрепление отсутствует
93	72014.64	112960.90	Аналитический метод	0.10	закрепление отсутствует
94	72054.63	112980.55	Аналитический метод	0.10	закрепление

					отсутствует
95	72075.12	112990.76	Аналитический метод	0.10	закрепление отсутствует
96	72075.51	112991.00	Аналитический метод	0.10	закрепление отсутствует
97	72079.56	112993.02	Аналитический метод	0.10	закрепление отсутствует
98	72079.63	112992.84	Аналитический метод	0.10	закрепление отсутствует
99	72079.75	112992.63	Аналитический метод	0.10	закрепление отсутствует
100	72079.91	112992.46	Аналитический метод	0.10	закрепление отсутствует
101	72080.29	112992.26	Аналитический метод	0.10	закрепление отсутствует
102	72080.67	112992.23	Аналитический метод	0.10	закрепление отсутствует
103	72081.02	112992.34	Аналитический метод	0.10	закрепление отсутствует
104	72103.49	113004.03	Аналитический метод	0.10	закрепление отсутствует
105	72103.77	113004.25	Аналитический метод	0.10	закрепление отсутствует
106	72103.91	113004.44	Аналитический метод	0.10	закрепление отсутствует
107	72104.00	113004.68	Аналитический метод	0.10	закрепление отсутствует
108	72104.02	113005.02	Аналитический метод	0.10	закрепление отсутствует
109	72103.91	113005.38	Аналитический метод	0.10	закрепление отсутствует
110	72103.78	113005.68	Аналитический метод	0.10	закрепление отсутствует
111	72107.24	113007.59	Аналитический метод	0.10	закрепление отсутствует
112	72107.70	113007.76	Аналитический метод	0.10	закрепление отсутствует
113	72135.28	113022.99	Аналитический метод	0.10	закрепление отсутствует
114	72166.51	113038.90	Аналитический метод	0.10	закрепление отсутствует
115	72173.53	113042.53	Аналитический метод	0.10	закрепление отсутствует
116	72173.84	113042.74	Аналитический метод	0.10	закрепление отсутствует
117	72176.42	113044.07	Аналитический метод	0.10	закрепление отсутствует
118	72176.74	113044.19	Аналитический метод	0.10	закрепление отсутствует
119	72203.05	113057.77	Аналитический метод	0.10	закрепление отсутствует
120	72234.16	113073.73	Аналитический метод	0.10	закрепление отсутствует
121	72242.82	113077.97	Аналитический метод	0.10	закрепление отсутствует
122	72243.15	113078.18	Аналитический метод	0.10	закрепление отсутствует
123	72245.75	113079.46	Аналитический метод	0.10	закрепление отсутствует
124	72246.05	113079.56	Аналитический метод	0.10	закрепление отсутствует
125	72264.41	113088.55	Аналитический метод	0.10	закрепление отсутствует
126	72296.89	113105.49	Аналитический метод	0.10	закрепление отсутствует
127	72312.38	113113.63	Аналитический метод	0.10	закрепление отсутствует
128	72312.72	113113.87	Аналитический метод	0.10	закрепление

					отсутствует
129	72315.30	113115.22	Аналитический метод	0.10	закрепление отсутствует
130	72315.69	113115.38	Аналитический метод	0.10	закрепление отсутствует
131	72331.72	113123.80	Аналитический метод	0.10	закрепление отсутствует
132	72361.35	113138.10	Аналитический метод	0.10	закрепление отсутствует
133	72372.16	113143.94	Аналитический метод	0.10	закрепление отсутствует
134	72380.21	113148.00	Аналитический метод	0.10	закрепление отсутствует
135	72380.47	113148.18	Аналитический метод	0.10	закрепление отсутствует
136	72388.50	113152.24	Аналитический метод	0.10	закрепление отсутствует
137	72388.64	113152.35	Аналитический метод	0.10	закрепление отсутствует
138	72389.17	113152.91	Аналитический метод	0.10	закрепление отсутствует
139	72395.11	113155.92	Аналитический метод	0.10	закрепление отсутствует
140	72413.11	113164.68	Аналитический метод	0.10	закрепление отсутствует
141	72438.80	113178.10	Аналитический метод	0.10	закрепление отсутствует
142	72465.69	113191.78	Аналитический метод	0.10	закрепление отсутствует
143	72466.27	113192.10	Аналитический метод	0.10	закрепление отсутствует
144	72466.45	113192.14	Аналитический метод	0.10	закрепление отсутствует
145	72466.66	113192.20	Аналитический метод	0.10	закрепление отсутствует
146	72467.31	113192.45	Аналитический метод	0.10	закрепление отсутствует
147	72468.63	113193.21	Аналитический метод	0.10	закрепление отсутствует
148	72471.48	113194.70	Аналитический метод	0.10	закрепление отсутствует
149	72471.80	113194.41	Аналитический метод	0.10	закрепление отсутствует
150	72472.03	113194.25	Аналитический метод	0.10	закрепление отсутствует
151	72472.34	113194.17	Аналитический метод	0.10	закрепление отсутствует
152	72472.64	113194.17	Аналитический метод	0.10	закрепление отсутствует
153	72472.94	113194.28	Аналитический метод	0.10	закрепление отсутствует
154	72478.71	113197.30	Аналитический метод	0.10	закрепление отсутствует
155	72479.33	113196.18	Аналитический метод	0.10	закрепление отсутствует
156	72479.73	113195.79	Аналитический метод	0.10	закрепление отсутствует
157	72480.35	113195.59	Аналитический метод	0.10	закрепление отсутствует
158	72480.74	113195.59	Аналитический метод	0.10	закрепление отсутствует
159	72480.91	113195.27	Аналитический метод	0.10	закрепление отсутствует
160	72481.34	113194.86	Аналитический метод	0.10	закрепление отсутствует
161	72481.81	113194.75	Аналитический метод	0.10	закрепление отсутствует
162	72482.27	113194.87	Аналитический метод	0.10	закрепление

					отсутствует
163	72485.24	113196.44	Аналитический метод	0.10	закрепление отсутствует
164	72488.21	113198.01	Аналитический метод	0.10	закрепление отсутствует
165	72488.49	113198.24	Аналитический метод	0.10	закрепление отсутствует
166	72488.69	113198.61	Аналитический метод	0.10	закрепление отсутствует
167	72488.73	113198.96	Аналитический метод	0.10	закрепление отсутствует
168	72488.61	113199.37	Аналитический метод	0.10	закрепление отсутствует
169	72488.45	113199.66	Аналитический метод	0.10	закрепление отсутствует
170	72488.53	113199.78	Аналитический метод	0.10	закрепление отсутствует
171	72488.72	113200.11	Аналитический метод	0.10	закрепление отсутствует
172	72488.81	113200.52	Аналитический метод	0.10	закрепление отсутствует
173	72488.77	113200.82	Аналитический метод	0.10	закрепление отсутствует
174	72488.66	113201.14	Аналитический метод	0.10	закрепление отсутствует
175	72488.07	113202.21	Аналитический метод	0.10	закрепление отсутствует
176	72494.38	113205.52	Аналитический метод	0.10	закрепление отсутствует
177	72494.58	113205.66	Аналитический метод	0.10	закрепление отсутствует
178	72494.73	113205.83	Аналитический метод	0.10	закрепление отсутствует
179	72494.88	113206.13	Аналитический метод	0.10	закрепление отсутствует
180	72494.91	113206.55	Аналитический метод	0.10	закрепление отсутствует
181	72494.79	113207.35	Аналитический метод	0.10	закрепление отсутствует
182	72498.85	113209.48	Аналитический метод	0.10	закрепление отсутствует
183	72499.89	113209.95	Аналитический метод	0.10	закрепление отсутствует
184	72522.69	113221.91	Аналитический метод	0.10	закрепление отсутствует
185	72572.12	113246.88	Аналитический метод	0.10	закрепление отсутствует
186	72572.49	113247.12	Аналитический метод	0.10	закрепление отсутствует
187	72577.24	113249.52	Аналитический метод	0.10	закрепление отсутствует
188	72577.65	113249.67	Аналитический метод	0.10	закрепление отсутствует
189	72590.23	113256.03	Аналитический метод	0.10	закрепление отсутствует
190	72625.13	113274.08	Аналитический метод	0.10	закрепление отсутствует
191	72654.43	113289.20	Аналитический метод	0.10	закрепление отсутствует
192	72656.82	113290.46	Аналитический метод	0.10	закрепление отсутствует
193	72657.08	113290.64	Аналитический метод	0.10	закрепление отсутствует
194	72661.51	113292.96	Аналитический метод	0.10	закрепление отсутствует
195	72662.02	113293.18	Аналитический метод	0.10	закрепление отсутствует
196	72688.49	113307.02	Аналитический метод	0.10	закрепление

					отсутствует
197	72725.94	113326.09	Аналитический метод	0.10	закрепление отсутствует
198	72744.32	113335.42	Аналитический метод	0.10	закрепление отсутствует
199	72744.61	113335.61	Аналитический метод	0.10	закрепление отсутствует
200	72747.24	113336.93	Аналитический метод	0.10	закрепление отсутствует
201	72747.54	113337.03	Аналитический метод	0.10	закрепление отсутствует
202	72776.68	113351.59	Аналитический метод	0.10	закрепление отсутствует
203	72802.02	113364.46	Аналитический метод	0.10	закрепление отсутствует
204	72826.96	113376.71	Аналитический метод	0.10	закрепление отсутствует
205	72827.47	113376.97	Аналитический метод	0.10	закрепление отсутствует
206	72828.75	113377.68	Аналитический метод	0.10	закрепление отсутствует
207	72831.60	113379.15	Аналитический метод	0.10	закрепление отсутствует
208	72831.92	113378.86	Аналитический метод	0.10	закрепление отсутствует
209	72832.20	113378.68	Аналитический метод	0.10	закрепление отсутствует
210	72832.57	113378.60	Аналитический метод	0.10	закрепление отсутствует
211	72833.05	113378.71	Аналитический метод	0.10	закрепление отсутствует
212	72854.61	113389.75	Аналитический метод	0.10	закрепление отсутствует
213	72854.87	113389.94	Аналитический метод	0.10	закрепление отсутствует
214	72855.04	113390.16	Аналитический метод	0.10	закрепление отсутствует
215	72855.13	113390.39	Аналитический метод	0.10	закрепление отсутствует
216	72855.16	113390.67	Аналитический метод	0.10	закрепление отсутствует
217	72855.14	113391.19	Аналитический метод	0.10	закрепление отсутствует
218	72856.13	113391.66	Аналитический метод	0.10	закрепление отсутствует
219	72859.35	113393.39	Аналитический метод	0.10	закрепление отсутствует
220	72860.51	113394.01	Аналитический метод	0.10	закрепление отсутствует
221	72861.57	113394.74	Аналитический метод	0.10	закрепление отсутствует
222	72862.54	113395.60	Аналитический метод	0.10	закрепление отсутствует
223	72863.39	113396.59	Аналитический метод	0.10	закрепление отсутствует
224	72864.12	113397.67	Аналитический метод	0.10	закрепление отсутствует
225	72864.70	113398.83	Аналитический метод	0.10	закрепление отсутствует
226	72865.13	113400.06	Аналитический метод	0.10	закрепление отсутствует
227	72865.40	113401.33	Аналитический метод	0.10	закрепление отсутствует
228	72865.52	113402.63	Аналитический метод	0.10	закрепление отсутствует
229	72865.47	113403.80	Аналитический метод	0.10	закрепление отсутствует
230	72865.43	113404.05	Аналитический метод	0.10	закрепление



					отсутствует
231	72865.34	113404.25	Аналитический метод	0.10	закрепление отсутствует
232	72865.20	113404.44	Аналитический метод	0.10	закрепление отсутствует
233	72865.04	113404.61	Аналитический метод	0.10	закрепление отсутствует
234	72864.95	113405.14	Аналитический метод	0.10	закрепление отсутствует
235	72864.03	113408.22	Аналитический метод	0.10	закрепление отсутствует
236	72845.26	113448.48	Аналитический метод	0.10	закрепление отсутствует
237	72837.67	113464.77	Аналитический метод	0.10	закрепление отсутствует
238	72837.33	113465.51	Аналитический метод	0.10	закрепление отсутствует
239	72836.16	113467.83	Аналитический метод	0.10	закрепление отсутствует
240	72834.98	113470.07	Аналитический метод	0.10	закрепление отсутствует
241	72834.92	113471.18	Аналитический метод	0.10	закрепление отсутствует
242	72835.09	113472.63	Аналитический метод	0.10	закрепление отсутствует
243	72835.60	113474.26	Аналитический метод	0.10	закрепление отсутствует
244	72839.20	113482.97	Аналитический метод	0.10	закрепление отсутствует
245	72847.46	113505.50	Аналитический метод	0.10	закрепление отсутствует
246	72854.63	113538.47	Аналитический метод	0.10	закрепление отсутствует
247	72858.90	113562.53	Аналитический метод	0.10	закрепление отсутствует
248	72859.41	113564.76	Аналитический метод	0.10	закрепление отсутствует
249	72860.16	113568.22	Аналитический метод	0.10	закрепление отсутствует
250	72860.34	113569.75	Аналитический метод	0.10	закрепление отсутствует
251	72860.41	113572.33	Аналитический метод	0.10	закрепление отсутствует
252	72860.17	113574.05	Аналитический метод	0.10	закрепление отсутствует
253	72860.13	113574.27	Аналитический метод	0.10	закрепление отсутствует
254	72860.04	113574.50	Аналитический метод	0.10	закрепление отсутствует
255	72859.51	113575.78	Аналитический метод	0.10	закрепление отсутствует
256	72858.09	113577.83	Аналитический метод	0.10	закрепление отсутствует
257	72842.93	113596.19	Аналитический метод	0.10	закрепление отсутствует
258	72806.17	113645.82	Аналитический метод	0.10	закрепление отсутствует
259	72806.16	113646.32	Аналитический метод	0.10	закрепление отсутствует
260	72806.09	113646.63	Аналитический метод	0.10	закрепление отсутствует
261	72806.08	113646.77	Аналитический метод	0.10	закрепление отсутствует
262	72806.09	113646.92	Аналитический метод	0.10	закрепление отсутствует
263	72806.13	113647.06	Аналитический метод	0.10	закрепление отсутствует
264	72806.18	113647.19	Аналитический метод	0.10	закрепление

					отсутствует
265	72806.25	113647.31	Аналитический метод	0.10	закрепление отсутствует
266	72806.35	113647.42	Аналитический метод	0.10	закрепление отсутствует
267	72806.52	113647.58	Аналитический метод	0.10	закрепление отсутствует
268	72809.11	113649.64	Аналитический метод	0.10	закрепление отсутствует
269	72809.26	113649.78	Аналитический метод	0.10	закрепление отсутствует
270	72809.33	113649.87	Аналитический метод	0.10	закрепление отсутствует
271	72809.41	113650.04	Аналитический метод	0.10	закрепление отсутствует
272	72809.55	113650.37	Аналитический метод	0.10	закрепление отсутствует
273	72840.08	113674.66	Аналитический метод	0.10	закрепление отсутствует
274	72866.26	113695.50	Аналитический метод	0.10	закрепление отсутствует
275	72866.55	113695.54	Аналитический метод	0.10	закрепление отсутствует
276	72866.83	113695.62	Аналитический метод	0.10	закрепление отсутствует
277	72867.49	113696.12	Аналитический метод	0.10	закрепление отсутствует
278	72871.20	113701.29	Аналитический метод	0.10	закрепление отсутствует
279	72871.28	113701.41	Аналитический метод	0.10	закрепление отсутствует
280	72871.33	113701.54	Аналитический метод	0.10	закрепление отсутствует
281	72872.83	113705.76	Аналитический метод	0.10	закрепление отсутствует
282	72874.13	113711.79	Аналитический метод	0.10	закрепление отсутствует
283	72874.69	113735.04	Аналитический метод	0.10	закрепление отсутствует
284	72875.92	113753.75	Аналитический метод	0.10	закрепление отсутствует
285	72876.28	113753.80	Аналитический метод	0.10	закрепление отсутствует
286	72876.56	113753.95	Аналитический метод	0.10	закрепление отсутствует
287	72876.85	113754.27	Аналитический метод	0.10	закрепление отсутствует
288	72876.97	113754.71	Аналитический метод	0.10	закрепление отсутствует
289	72877.95	113779.88	Аналитический метод	0.10	закрепление отсутствует
290	72877.91	113780.20	Аналитический метод	0.10	закрепление отсутствует
291	72877.81	113780.44	Аналитический метод	0.10	закрепление отсутствует
292	72877.65	113780.64	Аналитический метод	0.10	закрепление отсутствует
293	72877.39	113780.82	Аналитический метод	0.10	закрепление отсутствует
294	72877.09	113780.92	Аналитический метод	0.10	закрепление отсутствует
295	72877.15	113785.33	Аналитический метод	0.10	закрепление отсутствует
296	72877.20	113785.62	Аналитический метод	0.10	закрепление отсутствует
297	72877.62	113816.17	Аналитический метод	0.10	закрепление отсутствует
298	72878.64	113843.43	Аналитический метод	0.10	закрепление

					отсутствует
299	72878.95	113862.25	Аналитический метод	0.10	закрепление отсутствует
300	72879.25	113879.01	Аналитический метод	0.10	закрепление отсутствует
301	72879.21	113879.31	Аналитический метод	0.10	закрепление отсутствует
302	72879.23	113880.52	Аналитический метод	0.10	закрепление отсутствует
303	72879.33	113882.18	Аналитический метод	0.10	закрепление отсутствует
304	72879.39	113882.45	Аналитический метод	0.10	закрепление отсутствует
305	72881.75	113920.25	Аналитический метод	0.10	закрепление отсутствует
306	72884.02	113949.55	Аналитический метод	0.10	закрепление отсутствует
307	72886.06	113975.97	Аналитический метод	0.10	закрепление отсутствует
308	72886.03	113976.18	Аналитический метод	0.10	закрепление отсутствует
309	72886.25	113979.00	Аналитический метод	0.10	закрепление отсутствует
310	72886.30	113979.14	Аналитический метод	0.10	закрепление отсутствует
311	72886.73	113984.63	Аналитический метод	0.10	закрепление отсутствует
312	72888.43	114020.30	Аналитический метод	0.10	закрепление отсутствует
313	72890.47	114053.75	Аналитический метод	0.10	закрепление отсутствует
314	72891.59	114073.63	Аналитический метод	0.10	закрепление отсутствует
315	72891.56	114073.99	Аналитический метод	0.10	закрепление отсутствует
316	72891.81	114077.87	Аналитический метод	0.10	закрепление отсутствует
317	72892.37	114080.07	Аналитический метод	0.10	закрепление отсутствует
318	72892.39	114080.18	Аналитический метод	0.10	закрепление отсутствует
319	72892.40	114080.29	Аналитический метод	0.10	закрепление отсутствует
320	72892.47	114083.15	Аналитический метод	0.10	закрепление отсутствует
321	72892.46	114083.32	Аналитический метод	0.10	закрепление отсутствует
322	72892.42	114083.47	Аналитический метод	0.10	закрепление отсутствует
323	72892.22	114084.12	Аналитический метод	0.10	закрепление отсутствует
324	72894.55	114123.83	Аналитический метод	0.10	закрепление отсутствует
325	72895.65	114145.29	Аналитический метод	0.10	закрепление отсутствует
326	72898.07	114181.40	Аналитический метод	0.10	закрепление отсутствует
327	72898.07	114182.39	Аналитический метод	0.10	закрепление отсутствует
328	72898.26	114182.78	Аналитический метод	0.10	закрепление отсутствует
329	72898.34	114183.00	Аналитический метод	0.10	закрепление отсутствует
330	72898.37	114183.22	Аналитический метод	0.10	закрепление отсутствует
331	72898.38	114185.54	Аналитический метод	0.10	закрепление отсутствует
332	72898.93	114187.93	Аналитический метод	0.10	закрепление

					отсутствует
333	72898.94	114188.03	Аналитический метод	0.10	закрепление отсутствует
334	72898.95	114188.46	Аналитический метод	0.10	закрепление отсутствует
335	72899.36	114188.59	Аналитический метод	0.10	закрепление отсутствует
336	72899.82	114188.91	Аналитический метод	0.10	закрепление отсутствует
337	72900.05	114189.50	Аналитический метод	0.10	закрепление отсутствует
338	72901.01	114213.71	Аналитический метод	0.10	закрепление отсутствует
339	72900.94	114214.12	Аналитический метод	0.10	закрепление отсутствует
340	72900.76	114214.41	Аналитический метод	0.10	закрепление отсутствует
341	72900.48	114214.63	Аналитический метод	0.10	закрепление отсутствует
342	72900.00	114214.89	Аналитический метод	0.10	закрепление отсутствует
343	72899.74	114217.64	Аналитический метод	0.10	закрепление отсутствует
344	72899.84	114219.93	Аналитический метод	0.10	закрепление отсутствует
345	72899.87	114220.05	Аналитический метод	0.10	закрепление отсутствует
346	72899.91	114220.30	Аналитический метод	0.10	закрепление отсутствует
347	72901.87	114247.17	Аналитический метод	0.10	закрепление отсутствует
348	72904.41	114284.48	Аналитический метод	0.10	закрепление отсутствует
349	72904.71	114290.07	Аналитический метод	0.10	закрепление отсутствует
350	72904.71	114290.20	Аналитический метод	0.10	закрепление отсутствует
351	72904.69	114290.53	Аналитический метод	0.10	закрепление отсутствует
352	72904.85	114293.49	Аналитический метод	0.10	закрепление отсутствует
353	72904.92	114293.71	Аналитический метод	0.10	закрепление отсутствует
354	72904.94	114293.86	Аналитический метод	0.10	закрепление отсутствует
355	72906.14	114315.80	Аналитический метод	0.10	закрепление отсутствует
356	72907.97	114352.30	Аналитический метод	0.10	закрепление отсутствует
357	72909.13	114371.91	Аналитический метод	0.10	закрепление отсутствует
358	72909.12	114372.14	Аналитический метод	0.10	закрепление отсутствует
359	72909.09	114372.32	Аналитический метод	0.10	закрепление отсутствует
360	72909.26	114375.23	Аналитический метод	0.10	закрепление отсутствует
361	72909.29	114375.35	Аналитический метод	0.10	закрепление отсутствует
362	72909.33	114375.57	Аналитический метод	0.10	закрепление отсутствует
363	72909.88	114384.89	Аналитический метод	0.10	закрепление отсутствует
364	72911.65	114412.97	Аналитический метод	0.10	закрепление отсутствует
365	72912.84	114436.13	Аналитический метод	0.10	закрепление отсутствует
366	72912.83	114436.33	Аналитический метод	0.10	закрепление

					отсутствует
367	72912.81	114436.45	Аналитический метод	0.10	закрепление отсутствует
368	72912.87	114437.63	Аналитический метод	0.10	закрепление отсутствует
369	72912.58	114441.13	Аналитический метод	0.10	закрепление отсутствует
370	72912.51	114441.41	Аналитический метод	0.10	закрепление отсутствует
371	72911.29	114444.48	Аналитический метод	0.10	закрепление отсутствует
372	72910.69	114445.68	Аналитический метод	0.10	закрепление отсутствует
373	72910.60	114445.97	Аналитический метод	0.10	закрепление отсутствует
374	72897.98	114471.03	Аналитический метод	0.10	закрепление отсутствует
375	72889.38	114488.09	Аналитический метод	0.10	закрепление отсутствует
376	72885.31	114494.27	Аналитический метод	0.10	закрепление отсутствует
377	72885.09	114494.52	Аналитический метод	0.10	закрепление отсутствует
378	72882.48	114498.47	Аналитический метод	0.10	закрепление отсутствует
379	72880.39	114502.97	Аналитический метод	0.10	закрепление отсутствует
380	72880.19	114503.26	Аналитический метод	0.10	закрепление отсутствует
381	72879.64	114503.81	Аналитический метод	0.10	закрепление отсутствует
382	72864.87	114533.91	Аналитический метод	0.10	закрепление отсутствует
383	72857.79	114548.70	Аналитический метод	0.10	закрепление отсутствует
384	72857.79	114549.19	Аналитический метод	0.10	закрепление отсутствует
385	72857.71	114549.58	Аналитический метод	0.10	закрепление отсутствует
386	72855.43	114555.01	Аналитический метод	0.10	закрепление отсутствует
387	72853.26	114562.90	Аналитический метод	0.10	закрепление отсутствует
388	72853.16	114563.14	Аналитический метод	0.10	закрепление отсутствует
389	72853.00	114563.35	Аналитический метод	0.10	закрепление отсутствует
390	72852.70	114563.94	Аналитический метод	0.10	закрепление отсутствует
391	72851.16	114570.73	Аналитический метод	0.10	закрепление отсутствует
392	72851.12	114570.85	Аналитический метод	0.10	закрепление отсутствует
393	72851.07	114570.97	Аналитический метод	0.10	закрепление отсутствует
394	72848.32	114576.34	Аналитический метод	0.10	закрепление отсутствует
395	72848.22	114576.50	Аналитический метод	0.10	закрепление отсутствует
396	72848.07	114576.66	Аналитический метод	0.10	закрепление отсутствует
397	72846.40	114578.27	Аналитический метод	0.10	закрепление отсутствует
398	72834.20	114589.99	Аналитический метод	0.10	закрепление отсутствует
399	72831.48	114587.13	Аналитический метод	0.10	закрепление отсутствует
400	72843.90	114574.76	Аналитический метод	0.10	закрепление

					отсутствует
401	72845.08	114573.58	Аналитический метод	0.10	закрепление отсутствует
402	72846.87	114569.96	Аналитический метод	0.10	закрепление отсутствует
403	72848.06	114563.06	Аналитический метод	0.10	закрепление отсутствует
404	72847.89	114562.25	Аналитический метод	0.10	закрепление отсутствует
405	72847.87	114562.06	Аналитический метод	0.10	закрепление отсутствует
406	72847.88	114561.87	Аналитический метод	0.10	закрепление отсутствует
407	72849.50	114552.55	Аналитический метод	0.10	закрепление отсутствует
408	72849.54	114552.42	Аналитический метод	0.10	закрепление отсутствует
409	72849.59	114552.28	Аналитический метод	0.10	закрепление отсутствует
410	72852.07	114547.17	Аналитический метод	0.10	закрепление отсутствует
411	72852.16	114547.03	Аналитический метод	0.10	закрепление отсутствует
412	72852.29	114546.87	Аналитический метод	0.10	закрепление отсутствует
413	72852.67	114546.52	Аналитический метод	0.10	закрепление отсутствует
414	72852.93	114546.27	Аналитический метод	0.10	закрепление отсутствует
415	72859.73	114532.27	Аналитический метод	0.10	закрепление отсутствует
416	72874.94	114501.73	Аналитический метод	0.10	закрепление отсутствует
417	72875.07	114500.76	Аналитический метод	0.10	закрепление отсутствует
418	72875.10	114500.59	Аналитический метод	0.10	закрепление отсутствует
419	72875.17	114500.44	Аналитический метод	0.10	закрепление отсутствует
420	72877.57	114495.62	Аналитический метод	0.10	закрепление отсутствует
421	72880.51	114491.42	Аналитический метод	0.10	закрепление отсутствует
422	72880.65	114491.14	Аналитический метод	0.10	закрепление отсутствует
423	72884.83	114485.17	Аналитический метод	0.10	закрепление отсутствует
424	72893.58	114468.47	Аналитический метод	0.10	закрепление отсутствует
425	72906.09	114443.70	Аналитический метод	0.10	закрепление отсутствует
426	72906.30	114443.39	Аналитический метод	0.10	закрепление отсутствует
427	72906.63	114442.74	Аналитический метод	0.10	закрепление отсутствует
428	72907.86	114440.15	Аналитический метод	0.10	закрепление отсутствует
429	72908.08	114437.91	Аналитический метод	0.10	закрепление отсутствует
430	72908.02	114436.95	Аналитический метод	0.10	закрепление отсутствует
431	72907.96	114436.80	Аналитический метод	0.10	закрепление отсутствует
432	72907.90	114436.65	Аналитический метод	0.10	закрепление отсутствует
433	72907.87	114436.45	Аналитический метод	0.10	закрепление отсутствует
434	72906.53	114413.60	Аналитический метод	0.10	закрепление

					отсутствует
435	72904.92	114385.87	Аналитический метод	0.10	закрепление отсутствует
436	72904.35	114375.97	Аналитический метод	0.10	закрепление отсутствует
437	72904.35	114375.84	Аналитический метод	0.10	закрепление отсутствует
438	72904.37	114375.70	Аналитический метод	0.10	закрепление отсутствует
439	72904.43	114375.42	Аналитический метод	0.10	закрепление отсутствует
440	72904.28	114372.58	Аналитический метод	0.10	закрепление отсутствует
441	72904.22	114372.26	Аналитический метод	0.10	закрепление отсутствует
442	72903.08	114352.32	Аналитический метод	0.10	закрепление отсутствует
443	72900.89	114315.83	Аналитический метод	0.10	закрепление отсутствует
444	72899.70	114294.05	Аналитический метод	0.10	закрепление отсутствует
445	72899.73	114293.78	Аналитический метод	0.10	закрепление отсутствует
446	72899.57	114290.85	Аналитический метод	0.10	закрепление отсутствует
447	72899.51	114290.56	Аналитический метод	0.10	закрепление отсутствует
448	72899.15	114284.05	Аналитический метод	0.10	закрепление отсутствует
449	72896.61	114247.58	Аналитический метод	0.10	закрепление отсутствует
450	72894.75	114220.99	Аналитический метод	0.10	закрепление отсутствует
451	72894.76	114220.42	Аналитический метод	0.10	закрепление отсутствует
452	72894.58	114218.23	Аналитический метод	0.10	закрепление отсутствует
453	72893.75	114215.24	Аналитический метод	0.10	закрепление отсутствует
454	72893.16	114214.93	Аналитический метод	0.10	закрепление отсутствует
455	72892.87	114214.71	Аналитический метод	0.10	закрепление отсутствует
456	72892.70	114214.45	Аналитический метод	0.10	закрепление отсутствует
457	72892.62	114214.08	Аналитический метод	0.10	закрепление отсутствует
458	72891.69	114189.75	Аналитический метод	0.10	закрепление отсутствует
459	72891.76	114189.34	Аналитический метод	0.10	закрепление отсутствует
460	72891.96	114189.03	Аналитический метод	0.10	закрепление отсутствует
461	72892.29	114188.79	Аналитический метод	0.10	закрепление отсутствует
462	72892.77	114188.59	Аналитический метод	0.10	закрепление отсутствует
463	72892.32	114185.89	Аналитический метод	0.10	закрепление отсутствует
464	72892.18	114183.44	Аналитический метод	0.10	закрепление отсутствует
465	72892.21	114183.14	Аналитический метод	0.10	закрепление отсутствует
466	72892.34	114182.84	Аналитический метод	0.10	закрепление отсутствует
467	72892.51	114182.58	Аналитический метод	0.10	закрепление отсутствует
468	72892.47	114181.79	Аналитический метод	0.10	закрепление

					отсутствует
469	72890.11	114144.90	Аналитический метод	0.10	закрепление отсутствует
470	72889.21	114123.96	Аналитический метод	0.10	закрепление отсутствует
471	72886.78	114084.77	Аналитический метод	0.10	закрепление отсутствует
472	72886.39	114083.82	Аналитический метод	0.10	закрепление отсутствует
473	72886.34	114083.66	Аналитический метод	0.10	закрепление отсутствует
474	72886.32	114083.50	Аналитический метод	0.10	закрепление отсутствует
475	72886.13	114080.47	Аналитический метод	0.10	закрепление отсутствует
476	72886.13	114080.35	Аналитический метод	0.10	закрепление отсутствует
477	72886.15	114080.22	Аналитический метод	0.10	закрепление отсутствует
478	72886.55	114078.18	Аналитический метод	0.10	закрепление отсутствует
479	72886.33	114074.30	Аналитический метод	0.10	закрепление отсутствует
480	72886.27	114073.93	Аналитический метод	0.10	закрепление отсутствует
481	72885.15	114053.78	Аналитический метод	0.10	закрепление отсутствует
482	72883.13	114019.87	Аналитический метод	0.10	закрепление отсутствует
483	72881.16	113985.29	Аналитический метод	0.10	закрепление отсутствует
484	72880.78	113979.76	Аналитический метод	0.10	закрепление отсутствует
485	72880.80	113979.47	Аналитический метод	0.10	закрепление отсутствует
486	72880.60	113976.53	Аналитический метод	0.10	закрепление отсутствует
487	72880.54	113976.22	Аналитический метод	0.10	закрепление отсутствует
488	72878.75	113949.93	Аналитический метод	0.10	закрепление отсутствует
489	72876.72	113920.53	Аналитический метод	0.10	закрепление отсутствует
490	72873.96	113882.95	Аналитический метод	0.10	закрепление отсутствует
491	72873.98	113882.52	Аналитический метод	0.10	закрепление отсутствует
492	72873.87	113881.09	Аналитический метод	0.10	закрепление отсутствует
493	72873.84	113879.47	Аналитический метод	0.10	закрепление отсутствует
494	72873.79	113879.13	Аналитический метод	0.10	закрепление отсутствует
495	72873.43	113862.68	Аналитический метод	0.10	закрепление отсутствует
496	72873.21	113843.29	Аналитический метод	0.10	закрепление отсутствует
497	72872.39	113816.44	Аналитический метод	0.10	закрепление отсутствует
498	72870.94	113785.85	Аналитический метод	0.10	закрепление отсутствует
499	72870.97	113785.45	Аналитический метод	0.10	закрепление отсутствует
500	72870.77	113781.22	Аналитический метод	0.10	закрепление отсутствует
501	72870.28	113781.10	Аналитический метод	0.10	закрепление отсутствует
502	72869.91	113780.74	Аналитический метод	0.10	закрепление



					отсутствует
503	72869.76	113780.26	Аналитический метод	0.10	закрепление отсутствует
504	72868.76	113754.61	Аналитический метод	0.10	закрепление отсутствует
505	72868.78	113754.34	Аналитический метод	0.10	закрепление отсутствует
506	72868.97	113753.96	Аналитический метод	0.10	закрепление отсутствует
507	72869.26	113753.70	Аналитический метод	0.10	закрепление отсутствует
508	72869.67	113753.57	Аналитический метод	0.10	закрепление отсутствует
509	72869.65	113734.80	Аналитический метод	0.10	закрепление отсутствует
510	72868.73	113710.83	Аналитический метод	0.10	закрепление отсутствует
511	72867.68	113707.03	Аналитический метод	0.10	закрепление отсутствует
512	72866.39	113703.95	Аналитический метод	0.10	закрепление отсутствует
513	72863.16	113700.35	Аналитический метод	0.10	закрепление отсутствует
514	72863.07	113700.24	Аналитический метод	0.10	закрепление отсутствует
515	72863.00	113700.11	Аналитический метод	0.10	закрепление отсутствует
516	72862.64	113699.33	Аналитический метод	0.10	закрепление отсутствует
517	72836.83	113679.16	Аналитический метод	0.10	закрепление отсутствует
518	72806.03	113655.08	Аналитический метод	0.10	закрепление отсутствует
519	72805.55	113655.02	Аналитический метод	0.10	закрепление отсутствует
520	72805.30	113654.95	Аналитический метод	0.10	закрепление отсутствует
521	72805.07	113654.81	Аналитический метод	0.10	закрепление отсутствует
522	72802.67	113652.94	Аналитический метод	0.10	закрепление отсутствует
523	72801.83	113652.15	Аналитический метод	0.10	закрепление отсутствует
524	72801.09	113651.21	Аналитический метод	0.10	закрепление отсутствует
525	72800.49	113650.16	Аналитический метод	0.10	закрепление отсутствует
526	72800.05	113649.04	Аналитический метод	0.10	закрепление отсутствует
527	72799.78	113647.87	Аналитический метод	0.10	закрепление отсутствует
528	72799.69	113646.67	Аналитический метод	0.10	закрепление отсутствует
529	72799.78	113645.47	Аналитический метод	0.10	закрепление отсутствует
530	72800.04	113644.30	Аналитический метод	0.10	закрепление отсутствует
531	72800.47	113643.21	Аналитический метод	0.10	закрепление отсутствует
532	72800.59	113642.98	Аналитический метод	0.10	закрепление отсутствует
533	72800.76	113642.80	Аналитический метод	0.10	закрепление отсутствует
534	72801.51	113642.18	Аналитический метод	0.10	закрепление отсутствует
535	72812.29	113627.63	Аналитический метод	0.10	закрепление отсутствует
536	72819.70	113618.87	Аналитический метод	0.10	закрепление

					отсутствует
537	72848.36	113581.50	Аналитический метод	0.10	закрепление отсутствует
538	72854.83	113572.82	Аналитический метод	0.10	закрепление отсутствует
539	72855.42	113571.94	Аналитический метод	0.10	закрепление отсутствует
540	72855.56	113571.27	Аналитический метод	0.10	закрепление отсутствует
541	72855.64	113570.25	Аналитический метод	0.10	закрепление отсутствует
542	72855.62	113568.61	Аналитический метод	0.10	закрепление отсутствует
543	72855.17	113566.00	Аналитический метод	0.10	закрепление отсутствует
544	72850.20	113538.73	Аналитический метод	0.10	закрепление отсутствует
545	72844.33	113510.11	Аналитический метод	0.10	закрепление отсутствует
546	72843.40	113506.79	Аналитический метод	0.10	закрепление отсутствует
547	72835.58	113484.45	Аналитический метод	0.10	закрепление отсутствует
548	72830.85	113475.50	Аналитический метод	0.10	закрепление отсутствует
549	72829.95	113473.12	Аналитический метод	0.10	закрепление отсутствует
550	72829.45	113471.37	Аналитический метод	0.10	закрепление отсутствует
551	72829.42	113471.23	Аналитический метод	0.10	закрепление отсутствует
552	72829.41	113471.08	Аналитический метод	0.10	закрепление отсутствует
553	72829.43	113469.32	Аналитический метод	0.10	закрепление отсутствует
554	72829.58	113468.38	Аналитический метод	0.10	закрепление отсутствует
555	72829.92	113467.40	Аналитический метод	0.10	закрепление отсутствует
556	72830.86	113465.21	Аналитический метод	0.10	закрепление отсутствует
557	72832.01	113462.93	Аналитический метод	0.10	закрепление отсутствует
558	72832.32	113462.28	Аналитический метод	0.10	закрепление отсутствует
559	72839.89	113445.68	Аналитический метод	0.10	закрепление отсутствует
560	72858.25	113405.39	Аналитический метод	0.10	закрепление отсутствует
561	72859.25	113403.18	Аналитический метод	0.10	закрепление отсутствует
562	72859.15	113402.90	Аналитический метод	0.10	закрепление отсутствует
563	72859.12	113402.70	Аналитический метод	0.10	закрепление отсутствует
564	72859.12	113402.51	Аналитический метод	0.10	закрепление отсутствует
565	72859.06	113402.02	Аналитический метод	0.10	закрепление отсутствует
566	72858.99	113401.53	Аналитический метод	0.10	закрепление отсутствует
567	72858.89	113401.15	Аналитический метод	0.10	закрепление отсутствует
568	72858.74	113400.78	Аналитический метод	0.10	закрепление отсутствует
569	72858.56	113400.43	Аналитический метод	0.10	закрепление отсутствует
570	72858.33	113400.10	Аналитический метод	0.10	закрепление

					отсутствует
571	72858.07	113399.81	Аналитический метод	0.10	закрепление отсутствует
572	72857.78	113399.54	Аналитический метод	0.10	закрепление отсутствует
573	72857.49	113399.34	Аналитический метод	0.10	закрепление отсутствует
574	72856.50	113398.87	Аналитический метод	0.10	закрепление отсутствует
575	72853.07	113397.22	Аналитический метод	0.10	закрепление отсутствует
576	72852.37	113396.83	Аналитический метод	0.10	закрепление отсутствует
577	72851.83	113397.19	Аналитический метод	0.10	закрепление отсутствует
578	72851.53	113397.32	Аналитический метод	0.10	закрепление отсутствует
579	72851.20	113397.35	Аналитический метод	0.10	закрепление отсутствует
580	72850.82	113397.24	Аналитический метод	0.10	закрепление отсутствует
581	72829.16	113386.11	Аналитический метод	0.10	закрепление отсутствует
582	72828.93	113385.95	Аналитический метод	0.10	закрепление отсутствует
583	72828.74	113385.69	Аналитический метод	0.10	закрепление отсутствует
584	72828.64	113385.43	Аналитический метод	0.10	закрепление отсутствует
585	72828.63	113385.12	Аналитический метод	0.10	закрепление отсутствует
586	72828.68	113384.64	Аналитический метод	0.10	закрепление отсутствует
587	72824.58	113382.54	Аналитический метод	0.10	закрепление отсутствует
588	72824.40	113382.42	Аналитический метод	0.10	закрепление отсутствует
589	72824.24	113382.25	Аналитический метод	0.10	закрепление отсутствует
590	72824.00	113381.94	Аналитический метод	0.10	закрепление отсутствует
591	72799.52	113368.98	Аналитический метод	0.10	закрепление отсутствует
592	72773.77	113356.42	Аналитический метод	0.10	закрепление отсутствует
593	72745.13	113341.67	Аналитический метод	0.10	закрепление отсутствует
594	72744.85	113341.48	Аналитический метод	0.10	закрепление отсутствует
595	72742.30	113340.16	Аналитический метод	0.10	закрепление отсутствует
596	72741.95	113340.04	Аналитический метод	0.10	закрепление отсутствует
597	72724.20	113330.76	Аналитический метод	0.10	закрепление отсутствует
598	72699.63	113318.55	Аналитический метод	0.10	закрепление отсутствует
599	72687.01	113312.27	Аналитический метод	0.10	закрепление отсутствует
600	72659.50	113297.92	Аналитический метод	0.10	закрепление отсутствует
601	72659.12	113297.67	Аналитический метод	0.10	закрепление отсутствует
602	72654.70	113295.36	Аналитический метод	0.10	закрепление отсутствует
603	72654.33	113295.22	Аналитический метод	0.10	закрепление отсутствует
604	72652.69	113294.36	Аналитический метод	0.10	закрепление

					отсутствует
605	72623.57	113279.06	Аналитический метод	0.10	закрепление отсутствует
606	72587.63	113261.18	Аналитический метод	0.10	закрепление отсутствует
607	72575.13	113254.82	Аналитический метод	0.10	закрепление отсутствует
608	72574.65	113254.53	Аналитический метод	0.10	закрепление отсутствует
609	72569.90	113252.11	Аналитический метод	0.10	закрепление отсутствует
610	72569.53	113251.98	Аналитический метод	0.10	закрепление отсутствует
611	72519.50	113226.54	Аналитический метод	0.10	закрепление отсутствует
612	72496.02	113214.65	Аналитический метод	0.10	закрепление отсутствует
613	72492.08	113212.58	Аналитический метод	0.10	закрепление отсутствует
614	72491.52	113212.94	Аналитический метод	0.10	закрепление отсутствует
615	72491.21	113213.07	Аналитический метод	0.10	закрепление отсутствует
616	72490.87	113213.09	Аналитический метод	0.10	закрепление отсутствует
617	72490.52	113212.98	Аналитический метод	0.10	закрепление отсутствует
618	72468.97	113201.64	Аналитический метод	0.10	закрепление отсутствует
619	72468.70	113201.43	Аналитический метод	0.10	закрепление отсутствует
620	72468.55	113201.22	Аналитический метод	0.10	закрепление отсутствует
621	72468.46	113200.96	Аналитический метод	0.10	закрепление отсутствует
622	72468.44	113200.64	Аналитический метод	0.10	закрепление отсутствует
623	72468.50	113200.16	Аналитический метод	0.10	закрепление отсутствует
624	72464.35	113197.98	Аналитический метод	0.10	закрепление отсутствует
625	72463.66	113197.45	Аналитический метод	0.10	закрепление отсутствует
626	72463.46	113197.25	Аналитический метод	0.10	закрепление отсутствует
627	72463.32	113196.98	Аналитический метод	0.10	закрепление отсутствует
628	72463.19	113196.59	Аналитический метод	0.10	закрепление отсутствует
629	72436.73	113182.29	Аналитический метод	0.10	закрепление отсутствует
630	72415.54	113172.01	Аналитический метод	0.10	закрепление отсутствует
631	72410.02	113169.33	Аналитический метод	0.10	закрепление отсутствует
632	72404.66	113166.55	Аналитический метод	0.10	закрепление отсутствует
633	72392.61	113160.32	Аналитический метод	0.10	закрепление отсутствует
634	72386.90	113157.37	Аналитический метод	0.10	закрепление отсутствует
635	72386.33	113157.38	Аналитический метод	0.10	закрепление отсутствует
636	72386.09	113157.35	Аналитический метод	0.10	закрепление отсутствует
637	72385.86	113157.26	Аналитический метод	0.10	закрепление отсутствует
638	72377.94	113153.18	Аналитический метод	0.10	закрепление

					отсутствует
639	72377.62	113153.06	Аналитический метод	0.10	закрепление отсутствует
640	72376.77	113152.62	Аналитический метод	0.10	закрепление отсутствует
641	72370.15	113149.21	Аналитический метод	0.10	закрепление отсутствует
642	72358.04	113142.80	Аналитический метод	0.10	закрепление отсутствует
643	72330.17	113128.72	Аналитический метод	0.10	закрепление отсутствует
644	72313.21	113120.13	Аналитический метод	0.10	закрепление отсутствует
645	72312.83	113119.88	Аналитический метод	0.10	закрепление отсутствует
646	72310.25	113118.58	Аналитический метод	0.10	закрепление отсутствует
647	72309.87	113118.44	Аналитический метод	0.10	закрепление отсутствует
648	72294.69	113110.74	Аналитический метод	0.10	закрепление отсутствует
649	72262.29	113093.59	Аналитический метод	0.10	закрепление отсутствует
650	72243.70	113084.39	Аналитический метод	0.10	закрепление отсутствует
651	72243.45	113084.22	Аналитический метод	0.10	закрепление отсутствует
652	72240.84	113082.93	Аналитический метод	0.10	закрепление отсутствует
653	72240.44	113082.78	Аналитический метод	0.10	закрепление отсутствует
654	72231.86	113078.54	Аналитический метод	0.10	закрепление отсутствует
655	72201.92	113063.01	Аналитический метод	0.10	закрепление отсутствует
656	72174.35	113048.81	Аналитический метод	0.10	закрепление отсутствует
657	72174.09	113048.62	Аналитический метод	0.10	закрепление отсутствует
658	72171.51	113047.29	Аналитический метод	0.10	закрепление отсутствует
659	72171.14	113047.15	Аналитический метод	0.10	закрепление отсутствует
660	72165.28	113044.13	Аналитический метод	0.10	закрепление отсутствует
661	72133.48	113028.02	Аналитический метод	0.10	закрепление отсутствует
662	72104.83	113013.29	Аналитический метод	0.10	закрепление отсутствует
663	72104.41	113013.00	Аналитический метод	0.10	закрепление отсутствует
664	72101.04	113011.27	Аналитический метод	0.10	закрепление отсутствует
665	72100.80	113011.48	Аналитический метод	0.10	закрепление отсутствует
666	72100.50	113011.61	Аналитический метод	0.10	закрепление отсутствует
667	72100.11	113011.63	Аналитический метод	0.10	закрепление отсутствует
668	72099.79	113011.53	Аналитический метод	0.10	закрепление отсутствует
669	72077.14	112999.91	Аналитический метод	0.10	закрепление отсутствует
670	72076.85	112999.69	Аналитический метод	0.10	закрепление отсутствует
671	72076.68	112999.42	Аналитический метод	0.10	закрепление отсутствует
672	72076.61	112999.18	Аналитический метод	0.10	закрепление

					отсутствует
673	72076.60	112998.90	Аналитический метод	0.10	закрепление отсутствует
674	72076.76	112998.46	Аналитический метод	0.10	закрепление отсутствует
675	72072.78	112996.31	Аналитический метод	0.10	закрепление отсутствует
676	72072.40	112996.16	Аналитический метод	0.10	закрепление отсутствует
677	72051.77	112985.00	Аналитический метод	0.10	закрепление отсутствует
678	72011.10	112964.92	Аналитический метод	0.10	закрепление отсутствует
679	71998.59	112958.55	Аналитический метод	0.10	закрепление отсутствует
680	71998.28	112958.34	Аналитический метод	0.10	закрепление отсутствует
681	71995.61	112956.98	Аналитический метод	0.10	закрепление отсутствует
682	71995.41	112956.84	Аналитический метод	0.10	закрепление отсутствует
683	71995.25	112956.67	Аналитический метод	0.10	закрепление отсутствует
684	71994.90	112956.19	Аналитический метод	0.10	закрепление отсутствует
685	71981.75	112949.49	Аналитический метод	0.10	закрепление отсутствует
686	71954.20	112935.70	Аналитический метод	0.10	закрепление отсутствует
687	71936.09	112925.41	Аналитический метод	0.10	закрепление отсутствует
688	71931.15	112922.73	Аналитический метод	0.10	закрепление отсутствует
689	71927.06	112919.77	Аналитический метод	0.10	закрепление отсутствует
690	71926.88	112919.60	Аналитический метод	0.10	закрепление отсутствует
691	71926.75	112919.40	Аналитический метод	0.10	закрепление отсутствует
692	71921.53	112908.65	Аналитический метод	0.10	закрепление отсутствует
693	71921.46	112908.48	Аналитический метод	0.10	закрепление отсутствует
694	71921.43	112908.31	Аналитический метод	0.10	закрепление отсутствует
695	71920.40	112898.49	Аналитический метод	0.10	закрепление отсутствует
696	71920.40	112898.29	Аналитический метод	0.10	закрепление отсутствует
697	71920.44	112898.09	Аналитический метод	0.10	закрепление отсутствует
698	71921.55	112894.47	Аналитический метод	0.10	закрепление отсутствует
699	71923.01	112888.35	Аналитический метод	0.10	закрепление отсутствует
700	71923.05	112888.22	Аналитический метод	0.10	закрепление отсутствует
701	71943.39	112843.75	Аналитический метод	0.10	закрепление отсутствует
702	71943.38	112843.06	Аналитический метод	0.10	закрепление отсутствует
703	71943.40	112842.85	Аналитический метод	0.10	закрепление отсутствует
704	71943.47	112842.64	Аналитический метод	0.10	закрепление отсутствует
705	71943.97	112841.56	Аналитический метод	0.10	закрепление отсутствует
706	71944.35	112840.10	Аналитический метод	0.10	закрепление

					отсутствует
707	71944.27	112838.72	Аналитический метод	0.10	закрепление отсутствует
708	71944.12	112837.79	Аналитический метод	0.10	закрепление отсутствует
709	71943.53	112836.07	Аналитический метод	0.10	закрепление отсутствует
710	71942.75	112834.83	Аналитический метод	0.10	закрепление отсутствует
711	71941.42	112833.52	Аналитический метод	0.10	закрепление отсутствует
712	71940.34	112832.87	Аналитический метод	0.10	закрепление отсутствует
713	71939.48	112832.43	Аналитический метод	0.10	закрепление отсутствует
714	71939.04	112832.27	Аналитический метод	0.10	закрепление отсутствует
715	71916.12	112820.68	Аналитический метод	0.10	закрепление отсутствует
716	71895.30	112810.18	Аналитический метод	0.10	закрепление отсутствует
717	71894.82	112809.89	Аналитический метод	0.10	закрепление отсутствует
718	71892.02	112808.48	Аналитический метод	0.10	закрепление отсутствует
719	71891.37	112808.15	Аналитический метод	0.10	закрепление отсутствует
720	71890.48	112807.51	Аналитический метод	0.10	закрепление отсутствует
721	71889.79	112806.94	Аналитический метод	0.10	закрепление отсутствует
722	71888.98	112806.14	Аналитический метод	0.10	закрепление отсутствует
723	71888.14	112805.16	Аналитический метод	0.10	закрепление отсутствует
724	71887.50	112804.25	Аналитический метод	0.10	закрепление отсутствует
725	71886.88	112803.20	Аналитический метод	0.10	закрепление отсутствует
726	71886.38	112802.12	Аналитический метод	0.10	закрепление отсутствует
727	71886.00	112801.09	Аналитический метод	0.10	закрепление отсутствует
728	71885.72	112800.04	Аналитический метод	0.10	закрепление отсутствует
729	71885.53	112799.07	Аналитический метод	0.10	закрепление отсутствует
730	71885.34	112797.51	Аналитический метод	0.10	закрепление отсутствует
731	71885.28	112796.38	Аналитический метод	0.10	закрепление отсутствует
732	71885.27	112795.45	Аналитический метод	0.10	закрепление отсутствует
733	71885.36	112793.57	Аналитический метод	0.10	закрепление отсутствует
734	71885.76	112790.93	Аналитический метод	0.10	закрепление отсутствует
735	71886.48	112788.31	Аналитический метод	0.10	закрепление отсутствует
736	71887.51	112785.82	Аналитический метод	0.10	закрепление отсутствует
737	71887.81	112785.19	Аналитический метод	0.10	закрепление отсутствует
738	71888.02	112784.68	Аналитический метод	0.10	закрепление отсутствует
739	71893.86	112773.02	Аналитический метод	0.10	закрепление отсутствует
740	71894.57	112771.65	Аналитический метод	0.10	закрепление

					отсутствует
741	71896.82	112767.60	Аналитический метод	0.10	закрепление отсутствует
742	71896.47	112767.04	Аналитический метод	0.10	закрепление отсутствует
743	71896.34	112766.69	Аналитический метод	0.10	закрепление отсутствует
744	71896.34	112766.35	Аналитический метод	0.10	закрепление отсутствует
745	71896.45	112766.03	Аналитический метод	0.10	закрепление отсутствует
746	71908.28	112744.75	Аналитический метод	0.10	закрепление отсутствует
747	71908.57	112744.42	Аналитический метод	0.10	закрепление отсутствует
748	71908.96	112744.26	Аналитический метод	0.10	закрепление отсутствует
749	71909.30	112744.25	Аналитический метод	0.10	закрепление отсутствует
750	71909.77	112744.31	Аналитический метод	0.10	закрепление отсутствует
751	71912.05	112740.21	Аналитический метод	0.10	закрепление отсутствует
752	71912.63	112739.49	Аналитический метод	0.10	закрепление отсутствует
753	71913.04	112739.09	Аналитический метод	0.10	закрепление отсутствует
754	71918.65	112729.66	Аналитический метод	0.10	закрепление отсутствует
755	71937.61	112693.06	Аналитический метод	0.10	закрепление отсутствует
756	71949.65	112665.17	Аналитический метод	0.10	закрепление отсутствует
757	71968.97	112626.68	Аналитический метод	0.10	закрепление отсутствует
758	71976.84	112610.96	Аналитический метод	0.10	закрепление отсутствует
759	71988.71	112583.92	Аналитический метод	0.10	закрепление отсутствует
760	71992.95	112575.96	Аналитический метод	0.10	закрепление отсутствует
761	71993.02	112575.18	Аналитический метод	0.10	закрепление отсутствует
762	71993.05	112574.99	Аналитический метод	0.10	закрепление отсутствует
763	71993.13	112574.80	Аналитический метод	0.10	закрепление отсутствует
764	71995.48	112570.39	Аналитический метод	0.10	закрепление отсутствует
765	71997.90	112565.43	Аналитический метод	0.10	закрепление отсутствует
766	71998.03	112565.23	Аналитический метод	0.10	закрепление отсутствует
767	71998.20	112565.07	Аналитический метод	0.10	закрепление отсутствует
768	71998.68	112564.71	Аналитический метод	0.10	закрепление отсутствует
769	72033.60	112493.54	Аналитический метод	0.10	закрепление отсутствует
1	72042.75	112493.97	Аналитический метод	0.10	закрепление отсутствует

### 3. Сведения о характерных точках части (частей) границы объекта

Обозначение характерных точек части границы	Координаты, м		Метод определения координат характерной точки	Средняя квадратическая погрешность положения характерной точки	Описание обозначения точки на местности (при
	X	Y			



				(M <sub>i</sub> ), м	наличии)
1	2	3	4	5	6
-	-	-	-	-	-

Ленинградская область,  
Ломоносовский муниципальный район,  
Виллозское городское поселение

47:14:0653001

78:14:0772303

78:42:1850201

78:42:1850302

78:42:1850204





78:42:1850301

78:42:1850205

78:42:1850401

город Санкт-Петербург,  
Пушкинский муниципальный район


Условные обозначения:


-  - установленные границы административно-территориальных образований;
-  - границы кадастрового квартала;
-  - проектные границы публичного сервитута;
-  - существующее местоположение инженерного сооружения (КВЛ 330 кВ Ленинградская АЭС-2 - Пулковская; 0:0:0:253);
- 78:42:1850302 - номер кадастрового квартала;
- Лист 2 - номер листа.

Примечания:

1. Система координат: СК-64;
2. Система высот: Балтийская.

Инов. № подл.	Подл. и дата	Взамен инв. №	Согласование

Изм.						Кол.уч.			Лист			№ док.			Подп.			Дата		
Разраб.						Дуплякин														
Проверил						Козявина														
Н. контр.						Черкасова														
Обзорная схема расположения листов												Стадия		Лист		Листов				
												П		1		6				
<p>Схема расположения границ публичного сервитута в отношении земель и земельных участков в целях эксплуатации объекта электросетевого хозяйства федерального значения КВЛ 330 кВ Ленинградская АЭС-2 - Пулковская</p>																				

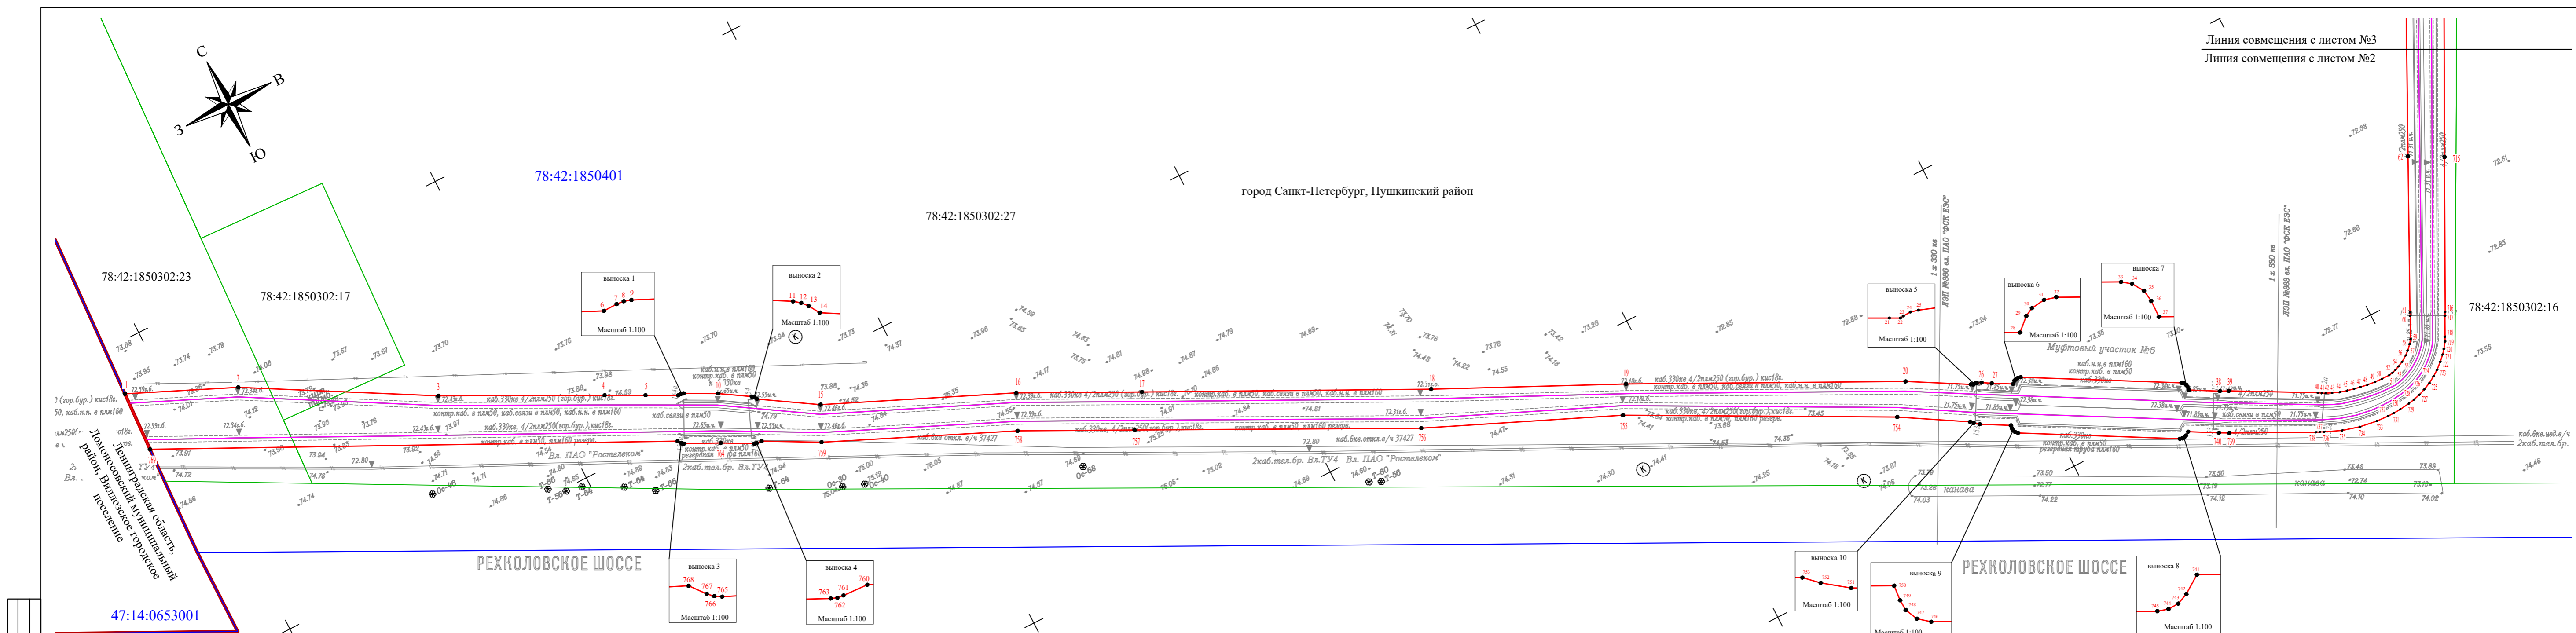

Согласование  
Введен в действие  
Подпись и дата  
Изм. № подл.

Условные обозначения:

- - установленные границы административно-территориальных образований;
- - проектные границы публичного сервитута;
- - существующее местоположение инженерного сооружения (КВЛ 330 кВ Ленинградская АЭС-2 - Пулковская; 0:0:0:253);
- - граница кадастрового квартала;
- - границы земельных участков, в отношении которых испрашивается публичный сервитут;
- 78:42:1850302 - номер кадастрового квартала;
- 78:42:1850302:27 - кадастровый номер земельного участка, в отношении которого испрашивается публичный сервитут;
- 1 - характерные точки публичного сервитута.

Примечания:  
1. Система координат: СК-64;  
2. Система высот: Балтийская.


Изм.	Колуч.	Лист № док.	Подп.	Дата
Разраб.	Дуплякин		<i>[Signature]</i>	
Проверил	Козьявина		<i>[Signature]</i>	
Н. контр.	Черкасова		<i>[Signature]</i>	

Схема расположения границ публичного сервитута в отношении земель и земельных участков в целях эксплуатации объекта электросетевого хозяйства федерального значения КВЛ 330 кВ Ленинградская АЭС-2 - Пулковская

М 1:500

Стадия	Лист	Листов
П	2	6



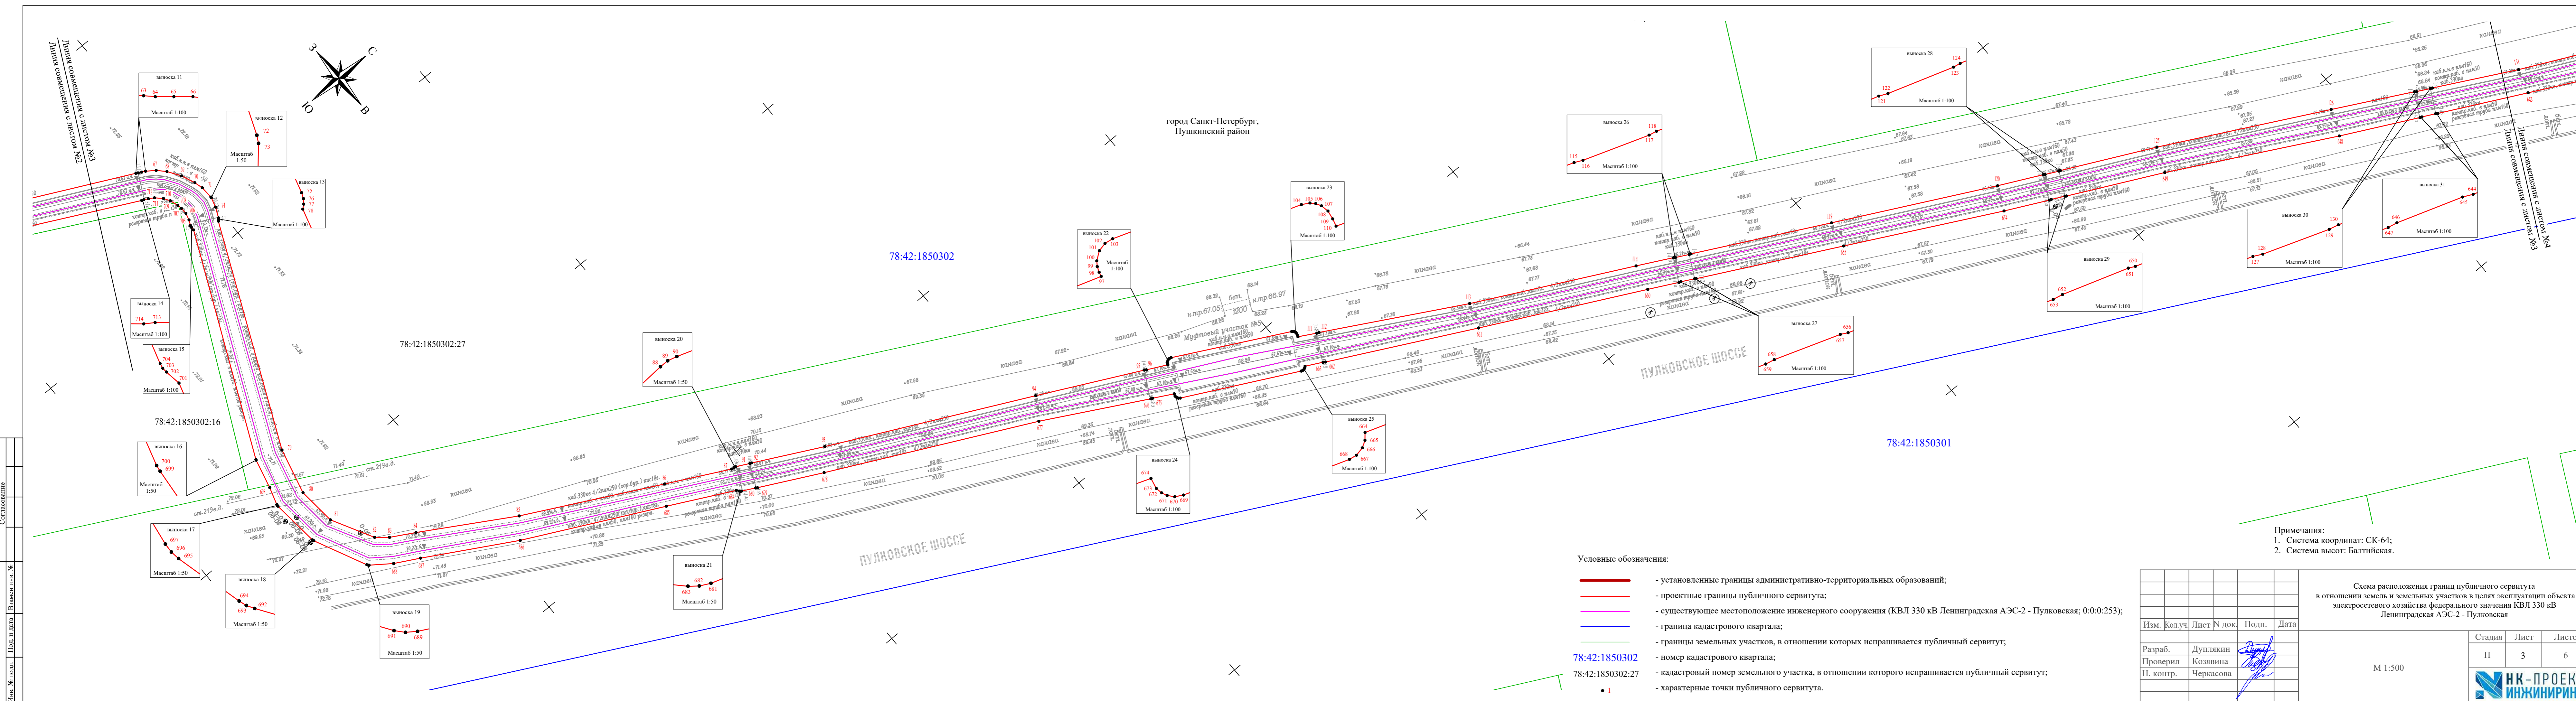

город Санкт-Петербург,  
Пушкинский район

ПУЛКОВСКОЕ ШОССЕ

ПУЛКОВСКОЕ ШОССЕ

- Условные обозначения:
- - установленные границы административно-территориальных образований;
  - - проектные границы публичного сервитута;
  - - существующее местоположение инженерного сооружения (КВЛ 330 кВ Ленинградская АЭС-2 - Пулковская; 0:0:0:253);
  - - граница кадастрового квартала;
  - - границы земельных участков, в отношении которых испрашивается публичный сервитут;
  - - номер кадастрового квартала;
  - - кадастровый номер земельного участка, в отношении которого испрашивается публичный сервитут;
  - - характерные точки публичного сервитута.

Примечания:  
1. Система координат: СК-64;  
2. Система высот: Балтийская.

Схема расположения границ публичного сервитута  
в отношении земель и земельных участков в целях эксплуатации объекта  
электросетевого хозяйства федерального значения КВЛ 330 кВ  
Ленинградская АЭС-2 - Пулковская

Изм.	Кол.уч.	Лист	№ док.	Подп.	Дата
Разраб.	Дуплякин			<i>[Signature]</i>	
Проверил	Козьявина			<i>[Signature]</i>	
Н. контр.	Черкасова			<i>[Signature]</i>	


  

Стадия	Лист	Листов
П	3	6

М 1:500

**НК-ПРОЕКТ**  
**ИНЖИНИРИНГ**

Согласование  
Изм. № подл. Подп. и дата  
Исполн. и дата

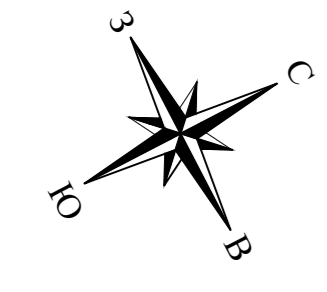

город Санкт-Петербург, Пушкинский район

ПУЛКОВСКОЕ ШОССЕ

ПУЛКОВСКОЕ ШОССЕ

ПУЛКОВСКОЕ ШОССЕ

78:42:1850301

78:42:1850301

город Санкт-Петербург, Пушкинский район

Условные обозначения:

- - установленные границы административно-территориальных образований;
- - проектные границы публичного сервитута;
- - существующее местоположение инженерного сооружения (КВЛ 330 кВ Ленинградская АЭС-2 - Пулковская; 0:0:0:253);
- - граница кадастрового квартала;
- - границы земельных участков, в отношении которых испрашивается публичный сервитут;
- 1 - номер кадастрового квартала;
- 78:42:1850302:27 - кадастровый номер земельного участка, в отношении которого испрашивается публичный сервитут;
- - характерные точки публичного сервитута.

Примечания:  
 1. Система координат: СК-64;  
 2. Система высот: Балтийская.

Схема расположения границ публичного сервитута в отношении земель и земельных участков в целях эксплуатации объекта электросетевого хозяйства федерального значения КВЛ 330 кВ Ленинградская АЭС-2 - Пулковская


Изм.	Кол.уч.	Лист	№ док.	Подп.	Дата
Разраб.	Дуплякин			<i>[Signature]</i>	
Проверил	Козьявина			<i>[Signature]</i>	
Н. контр.	Черкасова			<i>[Signature]</i>	


Стадия	Лист	Листов
П	4	6

М 1:500


**НК-ПРОЕКТ**  
ИНЖИНИРИНГ

Дир. Муницип. Испол. Ком. № 33  
 Подп. и дата  
 Исполнитель  
 Согласование

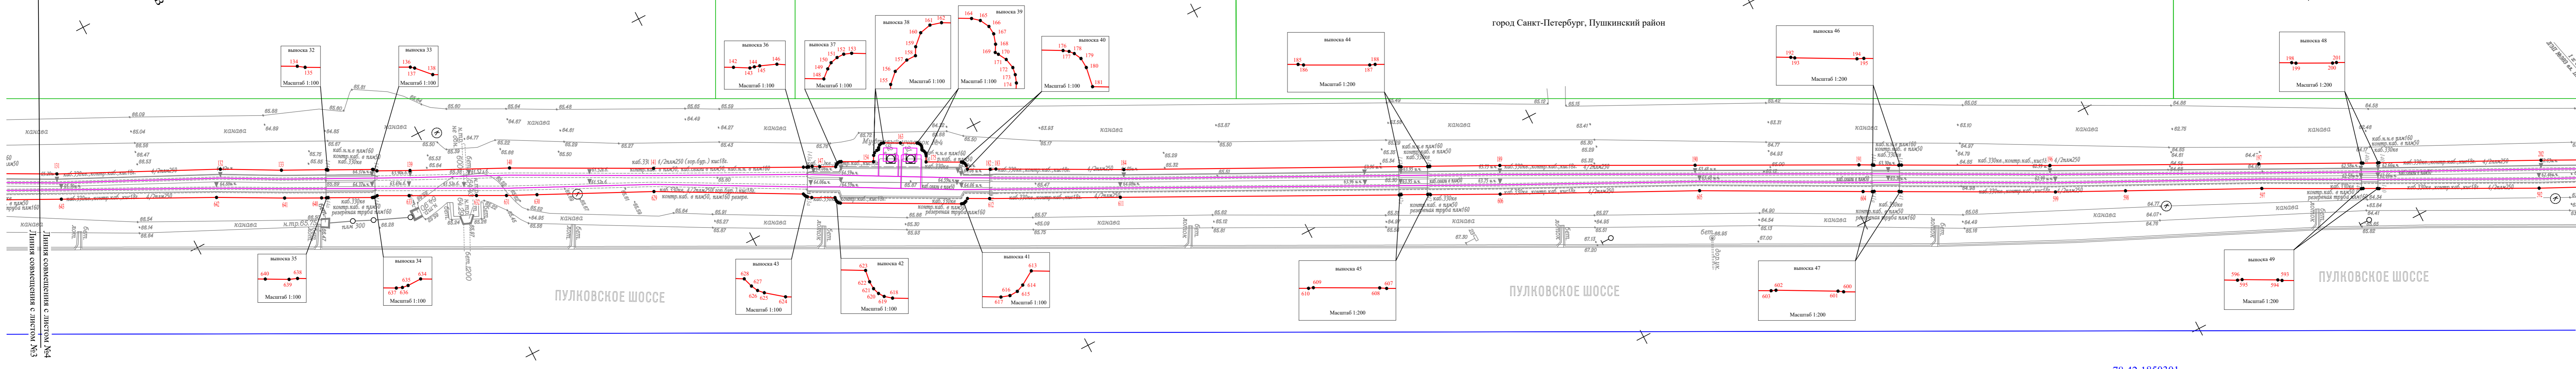

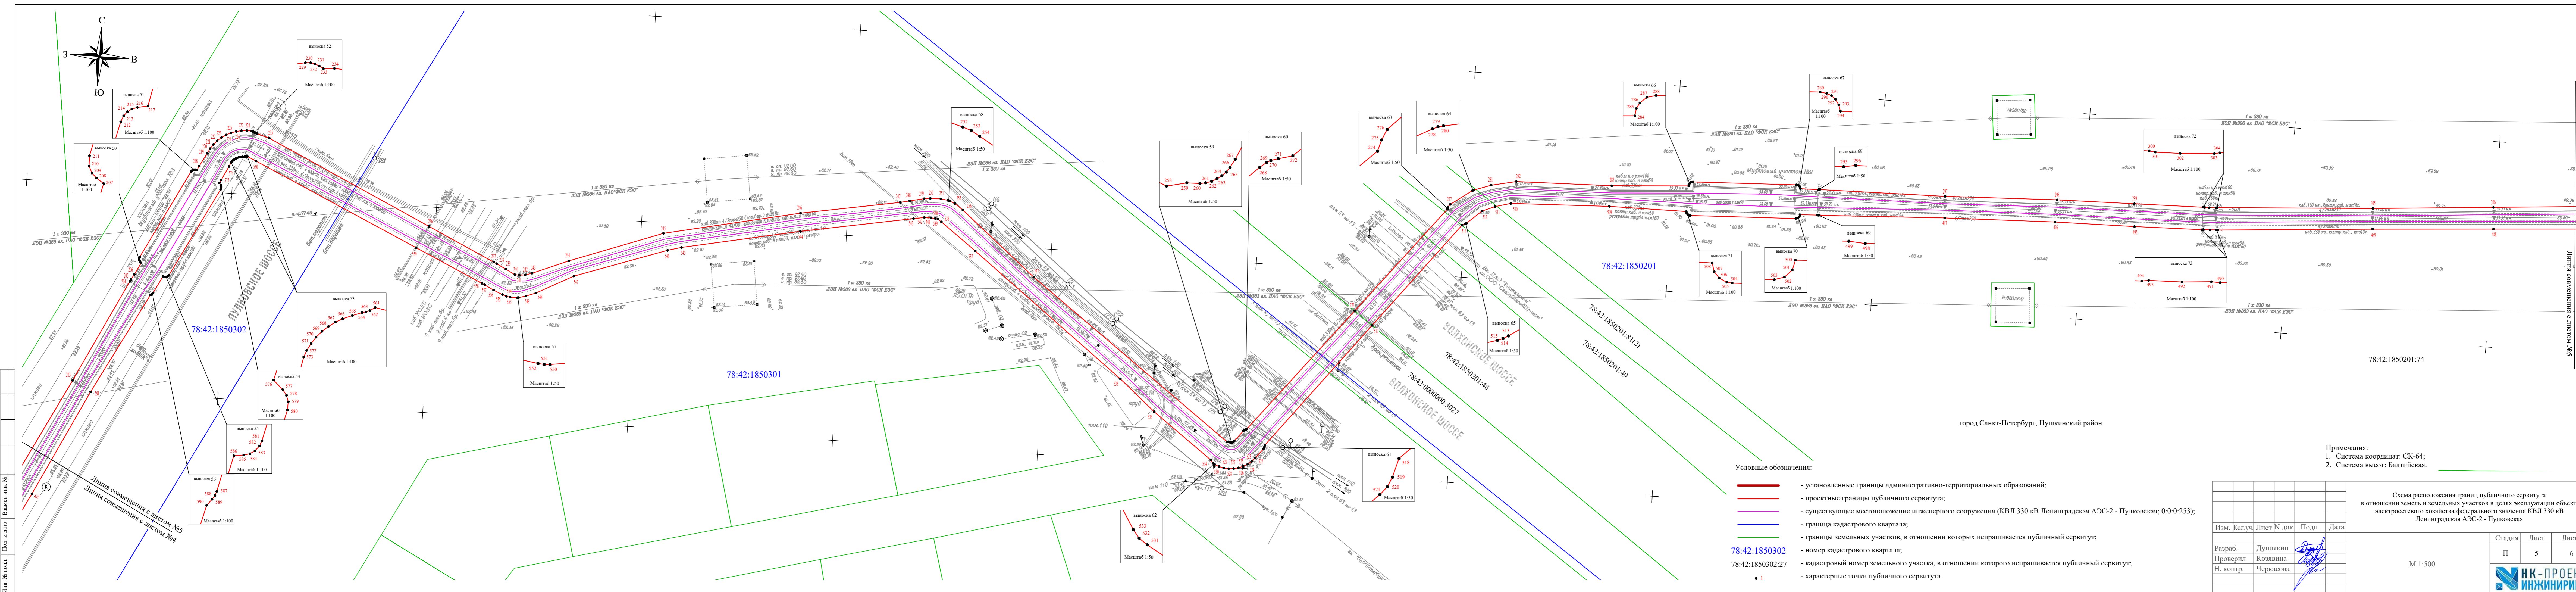

Имя, № подл., Пол, и дата Взамин шиф. № Ссылочные

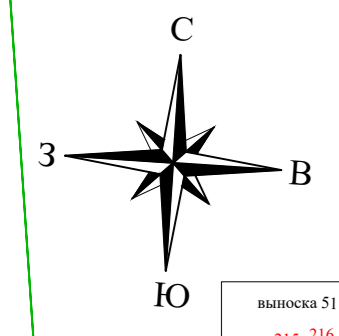

- Условные обозначения:
- - установленные границы административно-территориальных образований;
  - - проектные границы публичного сервитута;
  - - существующее местоположение инженерного сооружения (КВЛ 330 кВ Ленинградская АЭС-2 - Пулковская; 0:0:0:253);
  - - граница кадастрового квартала;
  - - границы земельных участков, в отношении которых испрашивается публичный сервитут;
  - 78:42:1850302 - номер кадастрового квартала;
  - 78:42:1850302:27 - кадастровый номер земельного участка, в отношении которого испрашивается публичный сервитут;
  - 1 - характерные точки публичного сервитута.

Примечания:  
 1. Система координат: СК-64;  
 2. Система высот: Балтийская.

Изм.				Кол.уч.				Лист				№ док.				Подп.				Дата			
Разраб.		Дуплякин		Проверил		Козьявина		Н. контр.		Черкасова													
Схема расположения границ публичного сервитута в отношении земель и земельных участков в целях эксплуатации объекта электросетевого хозяйства федерального значения КВЛ 330 кВ Ленинградская АЭС-2 - Пулковская																							
М 1:500																							
Стадия						Лист						Листов											
П						5						6											



Линия совмещения с листом №6

78:42:1850201:74

город Санкт-Петербург, Пушкинский район

78:42:1850201

78:42:1850301

78:42:1850302

выноска 51  
Масштаб 1:100

выноска 53  
Масштаб 1:100

выноска 54  
Масштаб 1:100

выноска 55  
Масштаб 1:100

выноска 56  
Масштаб 1:100

выноска 57  
Масштаб 1:50

выноска 58  
Масштаб 1:50

выноска 59  
Масштаб 1:50

выноска 60  
Масштаб 1:50

выноска 63  
Масштаб 1:50

выноска 64  
Масштаб 1:50

выноска 66  
Масштаб 1:100

выноска 67  
Масштаб 1:100

выноска 68  
Масштаб 1:50

выноска 71  
Масштаб 1:100

выноска 70  
Масштаб 1:100

выноска 72  
Масштаб 1:100

выноска 73  
Масштаб 1:100



выноска 61  
Масштаб 1:50

выноска 62  
Масштаб 1:50

выноска 65  
Масштаб 1:50

выноска 69  
Масштаб 1:50

Имя, № подл., Пол, и дата Взамин шиф. № Ссылочные

 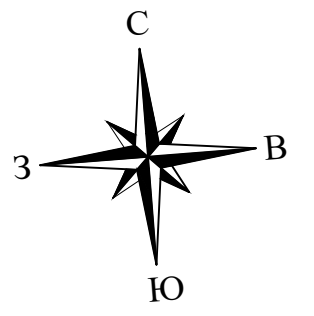

Изм. № подл. Подп. и дата Взам. инв. №  
Литера согласования с листом №6  
Литера согласования с листом №5

- Условные обозначения:
- - установленные границы административно-территориальных образований;
  - - проектные границы публичного сервитута;
  - - существующее местоположение инженерного сооружения (КВЛ 330 кВ Ленинградская АЭС-2 - Пулковская; 0:0:0:253);
  - - граница кадастрового квартала;
  - - границы земельных участков, в отношении которых испрашивается публичный сервитут;
  - - номер кадастрового квартала;
  - - кадастровый номер земельного участка, в отношении которого испрашивается публичный сервитут;
  - - характерные точки публичного сервитута.

Примечания:  
1. Система координат: СК-64;  
2. Система высот: Балтийская.

Изм.	Код.уч.	Лист	№ док.	Подп.	Дата
Разраб.	Дуплякин			<i>[Подпись]</i>	
Проверил	Козьявина			<i>[Подпись]</i>	
Н. контр.	Черкасова			<i>[Подпись]</i>	

Стация	Лист	Листов
П	6	6



M 1:500

Схема расположения границ публичного сервитута в отношении земель и земельных участков в целях эксплуатации объекта электросетевого хозяйства федерального значения КВЛ 330 кВ Ленинградская АЭС-2 - Пулковская