
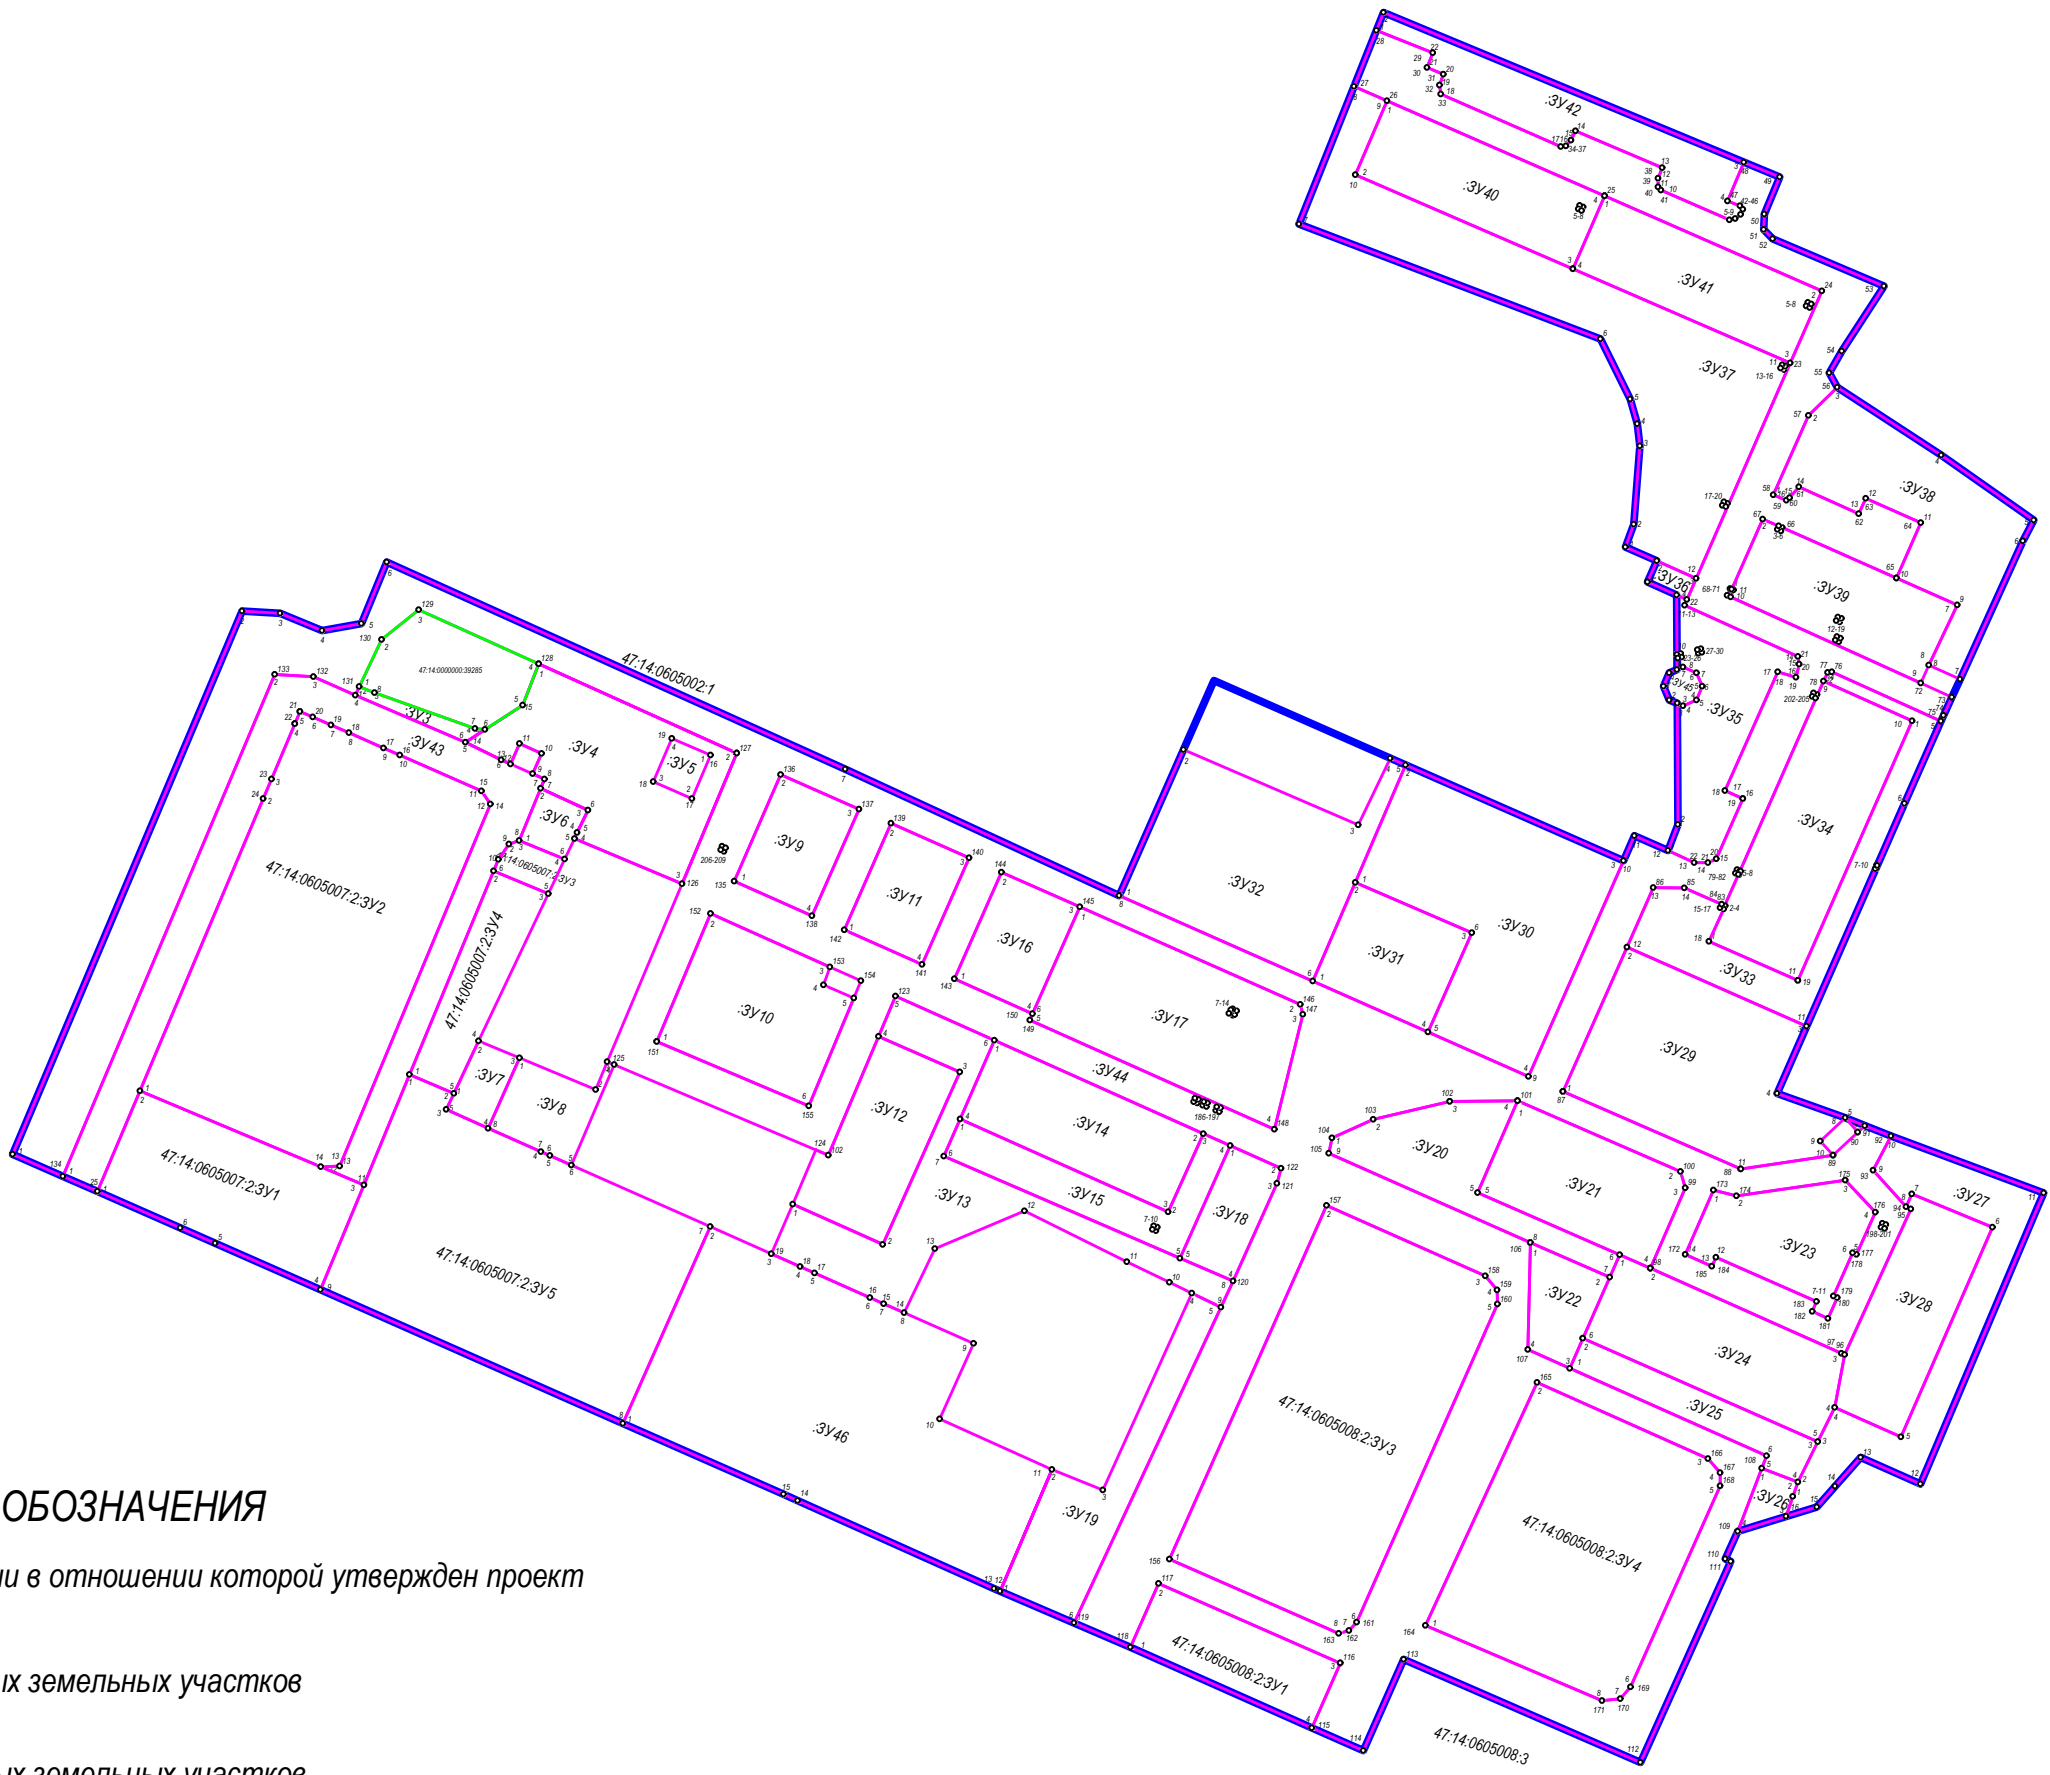
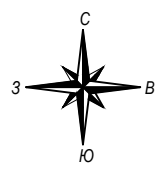
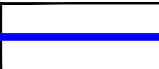


Чертеж межевания территории, отображающий границы образуемых и изменяемых земельных участков, условные номера образуемых земельных участков

Приложение № 3
к распоряжению Комитета
градостроительной политики
Ленинградской области
от _____ № _____

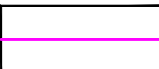

УСЛОВНЫЕ ОБОЗНАЧЕНИЯ

-  Граница территории в отношении которой утвержден проект межевания
-  Границы образуемых земельных участков
-  Границы изменяемых земельных участков
-  Характерные точки образуемых земельных участков
-  Условные номера образуемых земельных участков