


Чертеж межевания территории, отображающий красные линии и линии отступа от красных линий

Приложение № 2
к распоряжению Комитета
градостроительной политики
Ленинградской области
от _____ № _____

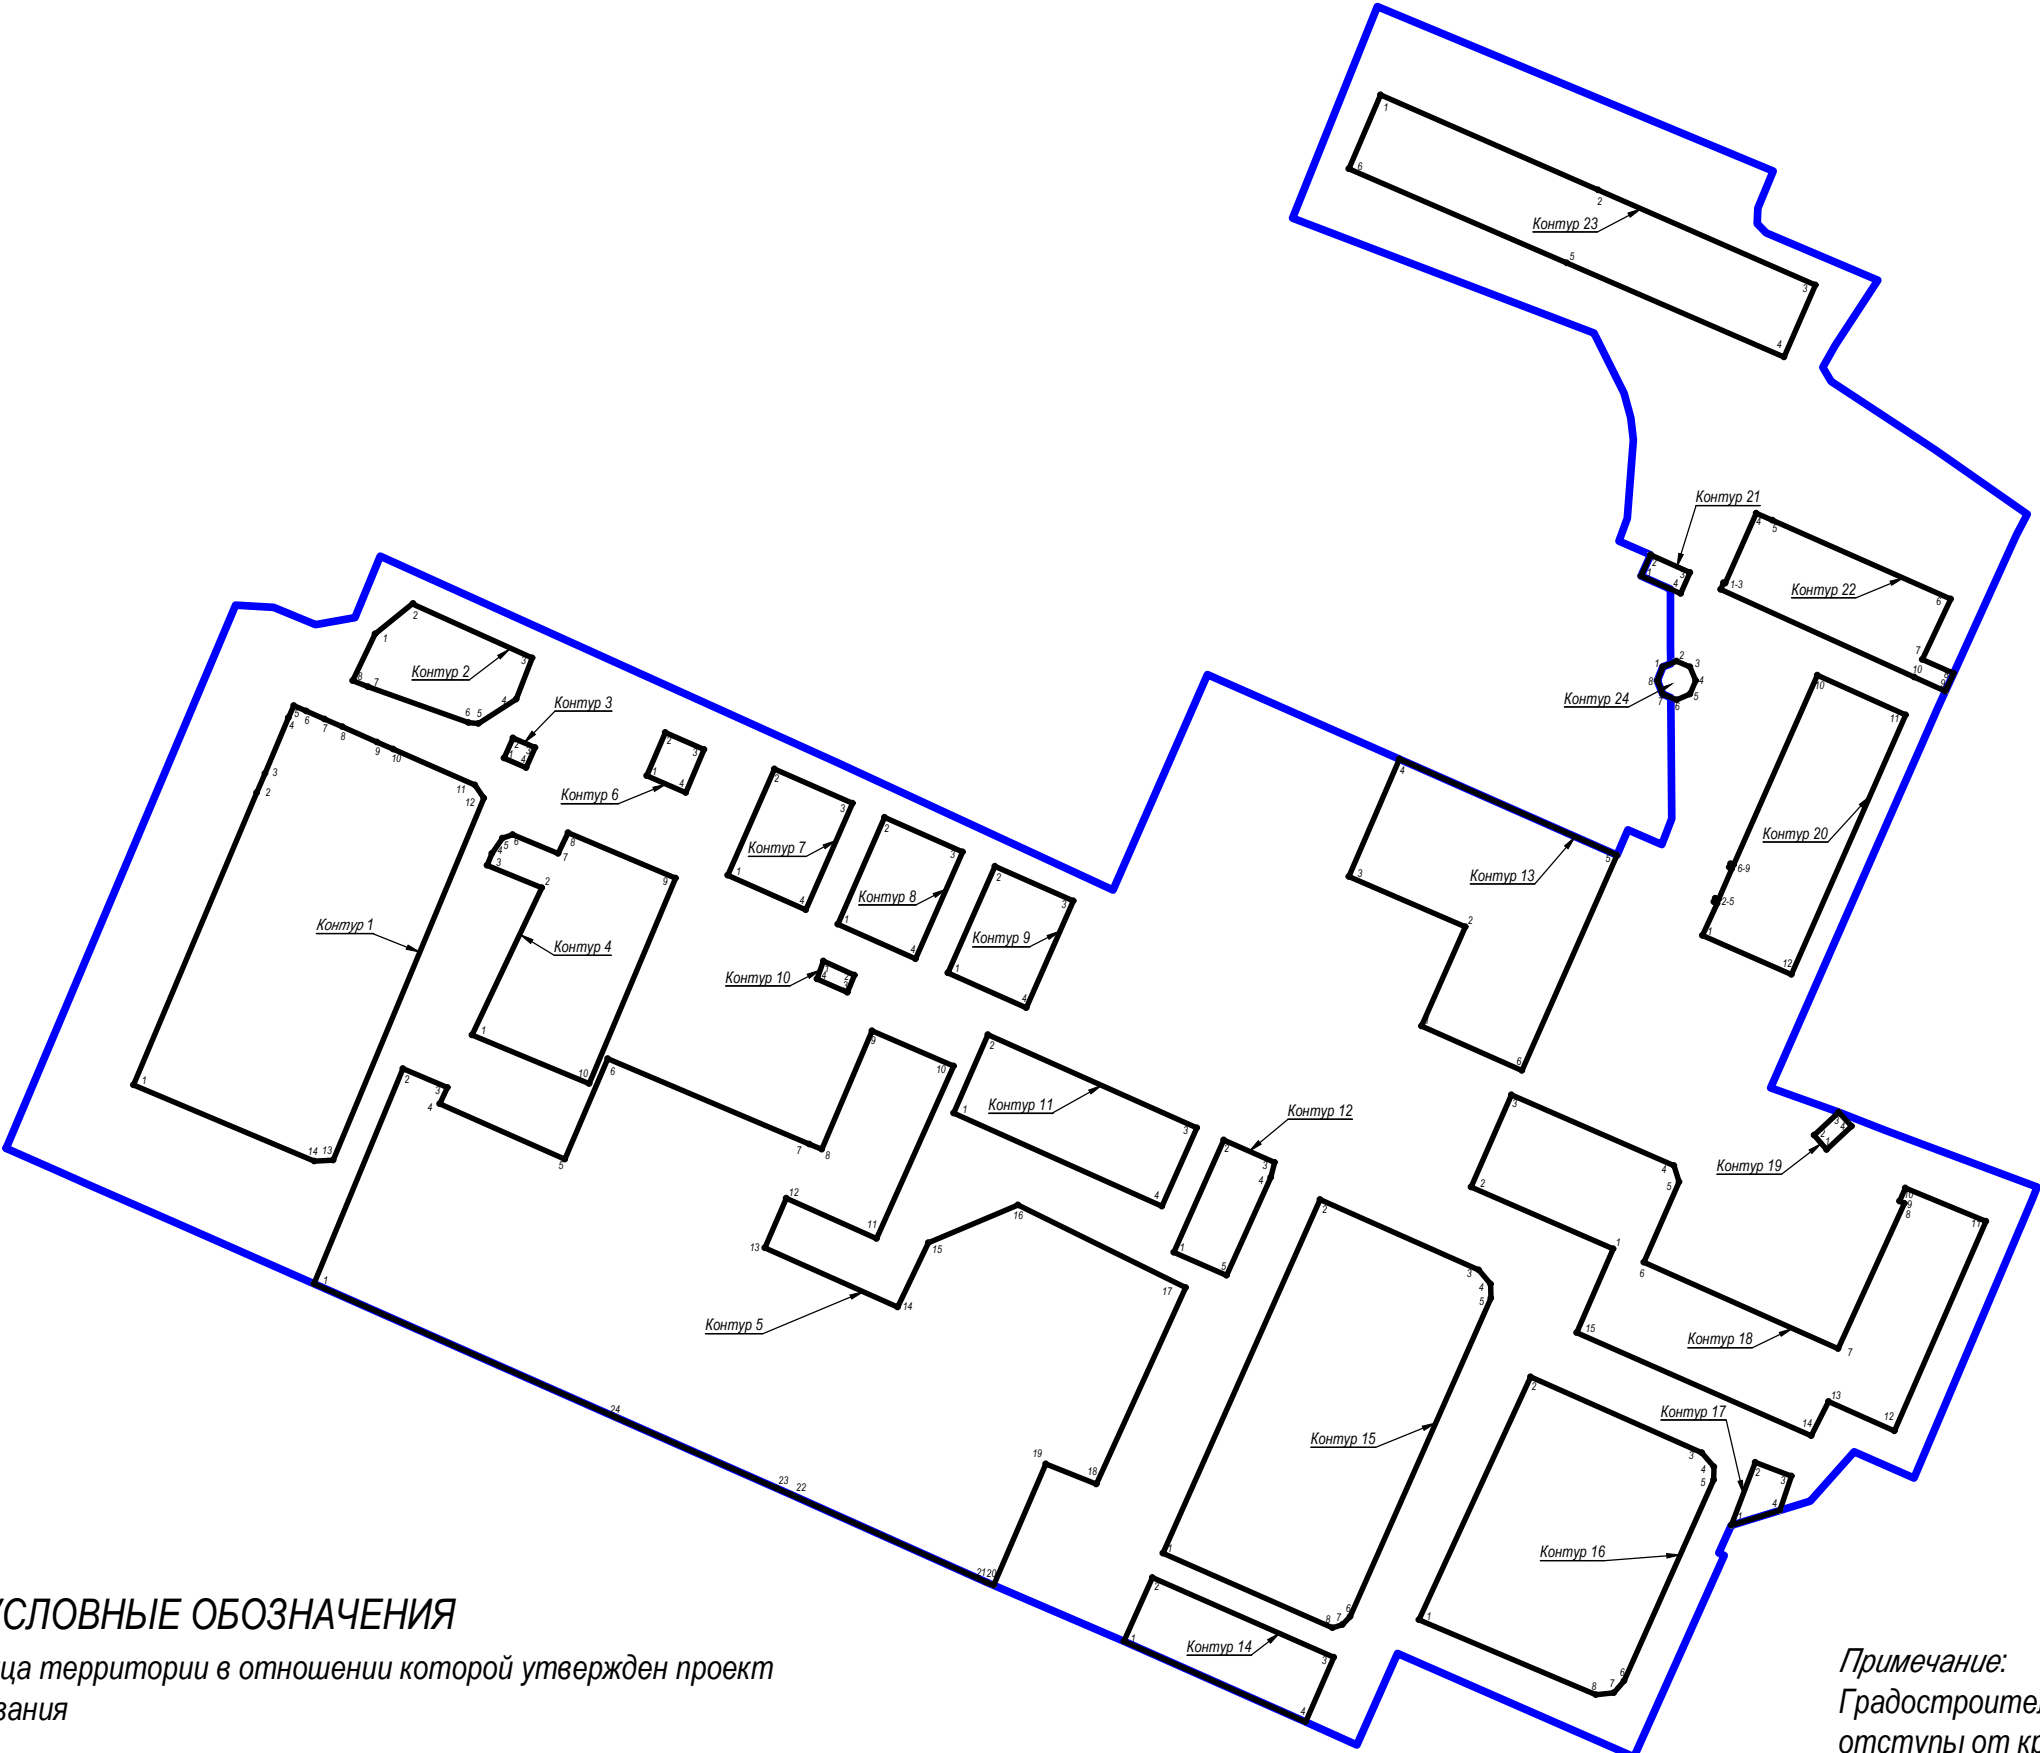

- УСЛОВНЫЕ ОБОЗНАЧЕНИЯ**
- Граница территории в отношении которой утвержден проект межевания
 - Устанавливаемые красные линии проектом межевания территории
 - Номера характерных точек устанавливаемых красных линий

Примечание:
Градостроительными регламентами не установлены минимальные отступы от красных линий