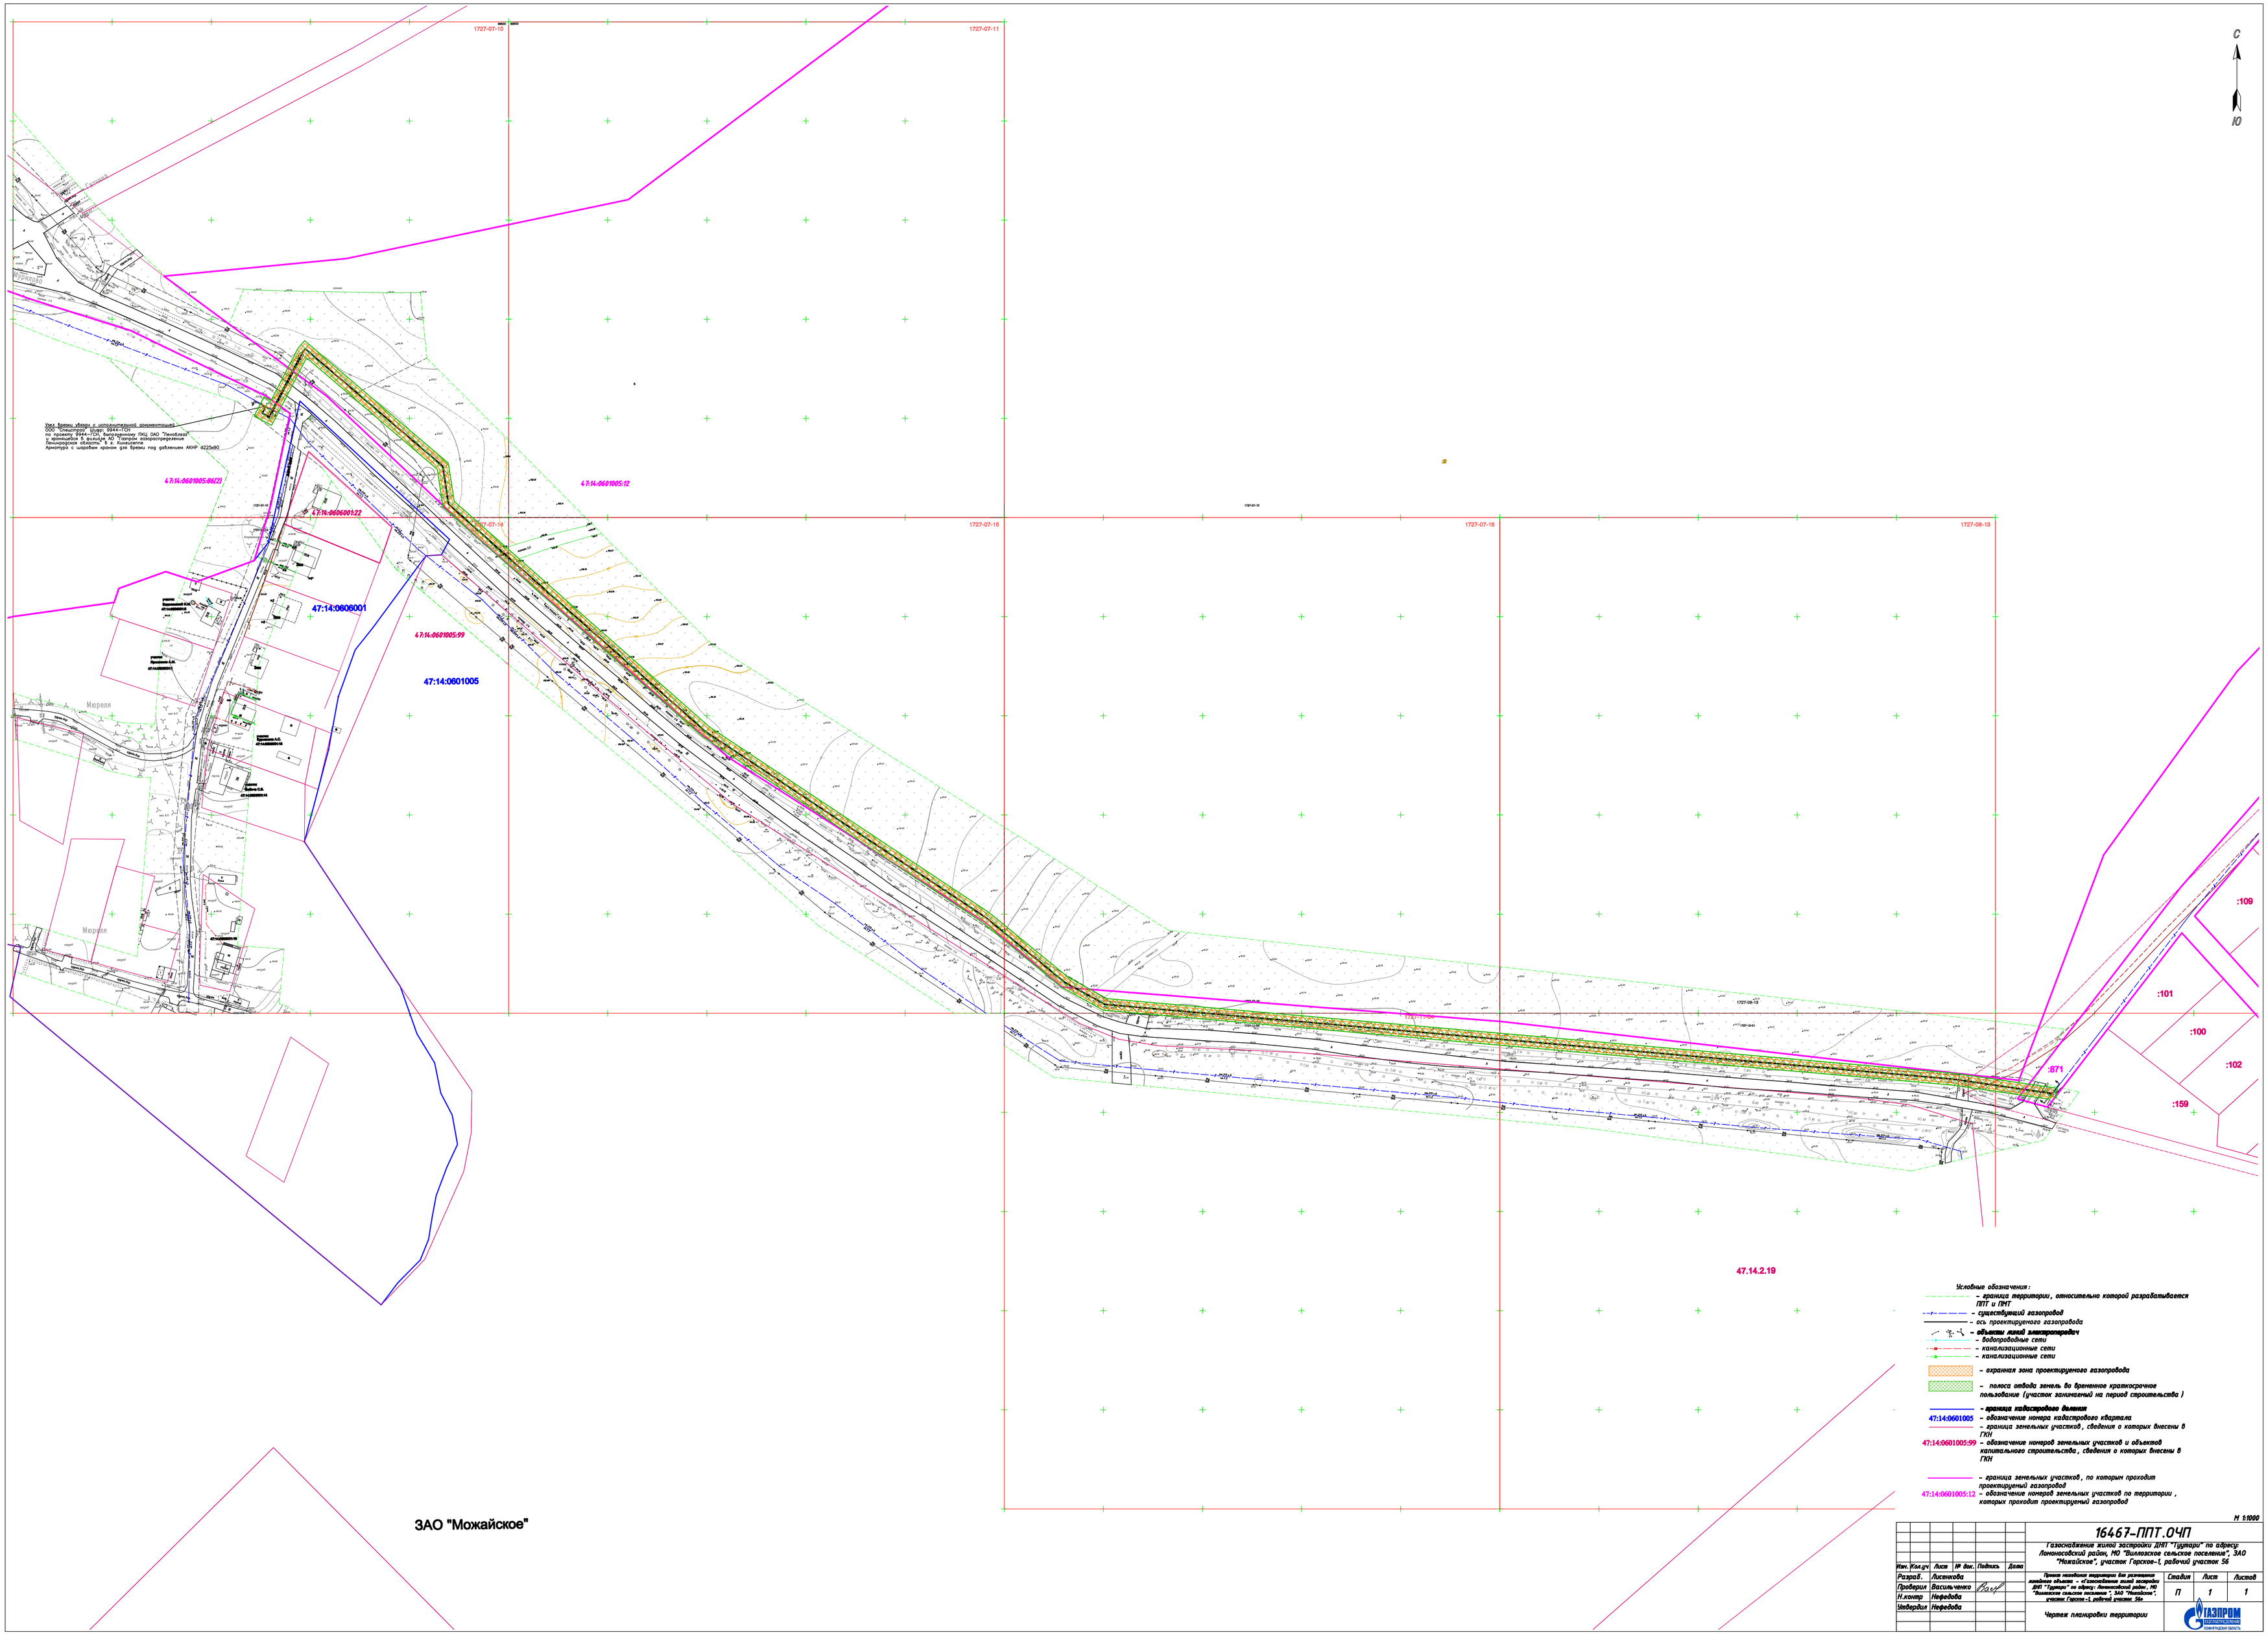

Условные обозначения:

- граница территории, относительно которой разрабатывается ППТ и ПМТ
- существующий газопровод
- ось проектируемого газопровода
- объекты линий электропередач
- водопроводные сети
- канализационные сети
- канализационные сети
- охранная зона проектируемого газопровода
- полоса отвода земель во временное краткосрочное пользование (участок занимаемый на период строительства)
- граница кадастрового деления
47:14:0601005 - обозначение номера кадастрового квартала
- граница земельных участков, сведения о которых внесены в ГКН
47:14:0601005:99 - обозначение номеров земельных участков и объектов капитального строительства, сведения о которых внесены в ГКН
- граница земельных участков, по которым проходит проектируемый газопровод
47:14:0601005:12 - обозначение номеров земельных участков по территории, которых проходит проектируемый газопровод

М 1:1000

Изм.	Кол.уч	Лист	№ док.	Подпись	Дата	16467-ППТ.ОЧП		
						Газоснабжение жилой застройки ДНП "Туутари" по адресу: Ломоносовский район, МО "Виллозское сельское поселение", ЗАО "Можайское", участок Горское-1, рабочий участок 56		
Разраб.	Лисенкова					Проект межевания территории для размещения линейного объекта - «Газоснабжение жилой застройки ДНП "Туутари" по адресу: Ломоносовский район, МО "Виллозское сельское поселение", ЗАО "Можайское", участок Горское-1, рабочий участок 56»	Стадия	Лист	Листов
Проверил	Васильченко			[signature]			П	1	1
Н.контр	Нефедова					Чертеж планировки территории	ГАЗПРОМ ГАЗОРАСПРЕДЕЛЕНИЕ ЛЕНИНГРАДСКАЯ ОБЛАСТЬ		
Утвердил	Нефедова								