

Общество с ограниченной ответственностью «Проектная компания «КиТ»
197101, Российская федерация, Санкт – Петербург, ул. Мира, д.3, офис 236а;
ИНН 7813509358; КПП 781301001;
р/с 40702810932130000562 в филиале «Санкт-Петербургский»
ОАО «АЛЬФА-БАНК»; к/с 30101810600000000786; БИК 044030786
ОКПО 92072639; ОКВЭД 74.20.11, 74.20.12, 74.20.13, 74.20.3, 74.20.4
тел./факс +7(812) 640-17-50
E-mail: mail@pkkit.ru



Экз. № ____

**Проект планировки и проект межевания территории для размещения линейного
объекта: «Водопровод для водоснабжения СНТ «Электронмаш» по адресу:
Виллозское городское поселение Ломоносовского района Ленинградской
области**

Том 1

Основная часть, подлежащая утверждению

Шифр 01/02.2017

Санкт-Петербург
2017



Генеральный директор
ООО «ПК «КиТ»

_____ Тузов Д.Е.

**Проект планировки и проект межевания территории для размещения линейного
объекта: «Водопровод для водоснабжения СНТ «Электронмаш» по адресу:
Виллозское городское поселение Ломоносовского района Ленинградской области**

Том 1

Основная часть, подлежащая утверждению

Шифр 01/02.2017

Руководитель проекта

Г.В. Гущин

2017

Содержание тома 1:

Пояснительная записка		
1	Положение о размещении линейного объекта и его характеристиках	4
Графические приложения		
2	Чертеж планировки территории, отображающий объекты инженерной инфраструктуры (масштаб 1:2000)	5

ПОЛОЖЕНИЕ

о размещении линейного объекта и его характеристиках

1. Проектируемый линейный объект «Водопровод для водоснабжения СНТ «Электронмаш» расположен по адресу: Виллозское городское поселение Ломоносовского района Ленинградской области.

Границами проектируемой территории являются:

- с севера – территория кадастрового квартала Санкт-Петербурга 78:14:000772;
- с востока – территория земельного участка с кадастровым номером 47:14:0653001:1 и незастроенная территория;
- с запада – незастроенная территория, территория СНТ «Электронмаш», территория СНТ «Орбита-3»;
- с юга – территория земельного участка с кадастровым номером 47:14:0603003:5 и незастроенная территория.

2. Характеристики проектируемого линейного объекта:

- протяженность водопровода - 2 377,4 пог.м.
- площадь формируемого земельного участка на период строительства в границах красных линий - 2,89285 га.
- площадь охранной зоны построенного линейного объекта (по 5 метров в обе стороны от водопровода) – 2,375915 га.

3. Характеристика планируемого развития системы социального обслуживания территории - развитие не предусматривается.

4. Характеристики развития систем транспортного обслуживания территории. Проектом не предусмотрено развитие транспортной инфраструктуры, т.к. при строительстве водопровода будет использована система подъезда к площадкам строительства по существующим автодорогам и улично-дорожной сети.

5. Характеристика развития систем инженерно-технического обеспечения территории:


Водоснабжение – предусматривается строительство линейного объекта (водопровода).

Водоотведение – развитие не предусматривается.

Теплоснабжение – развитие не предусматривается.

Газификация - развитие не предусматривается.

Электроснабжение – развитие не предусматривается.

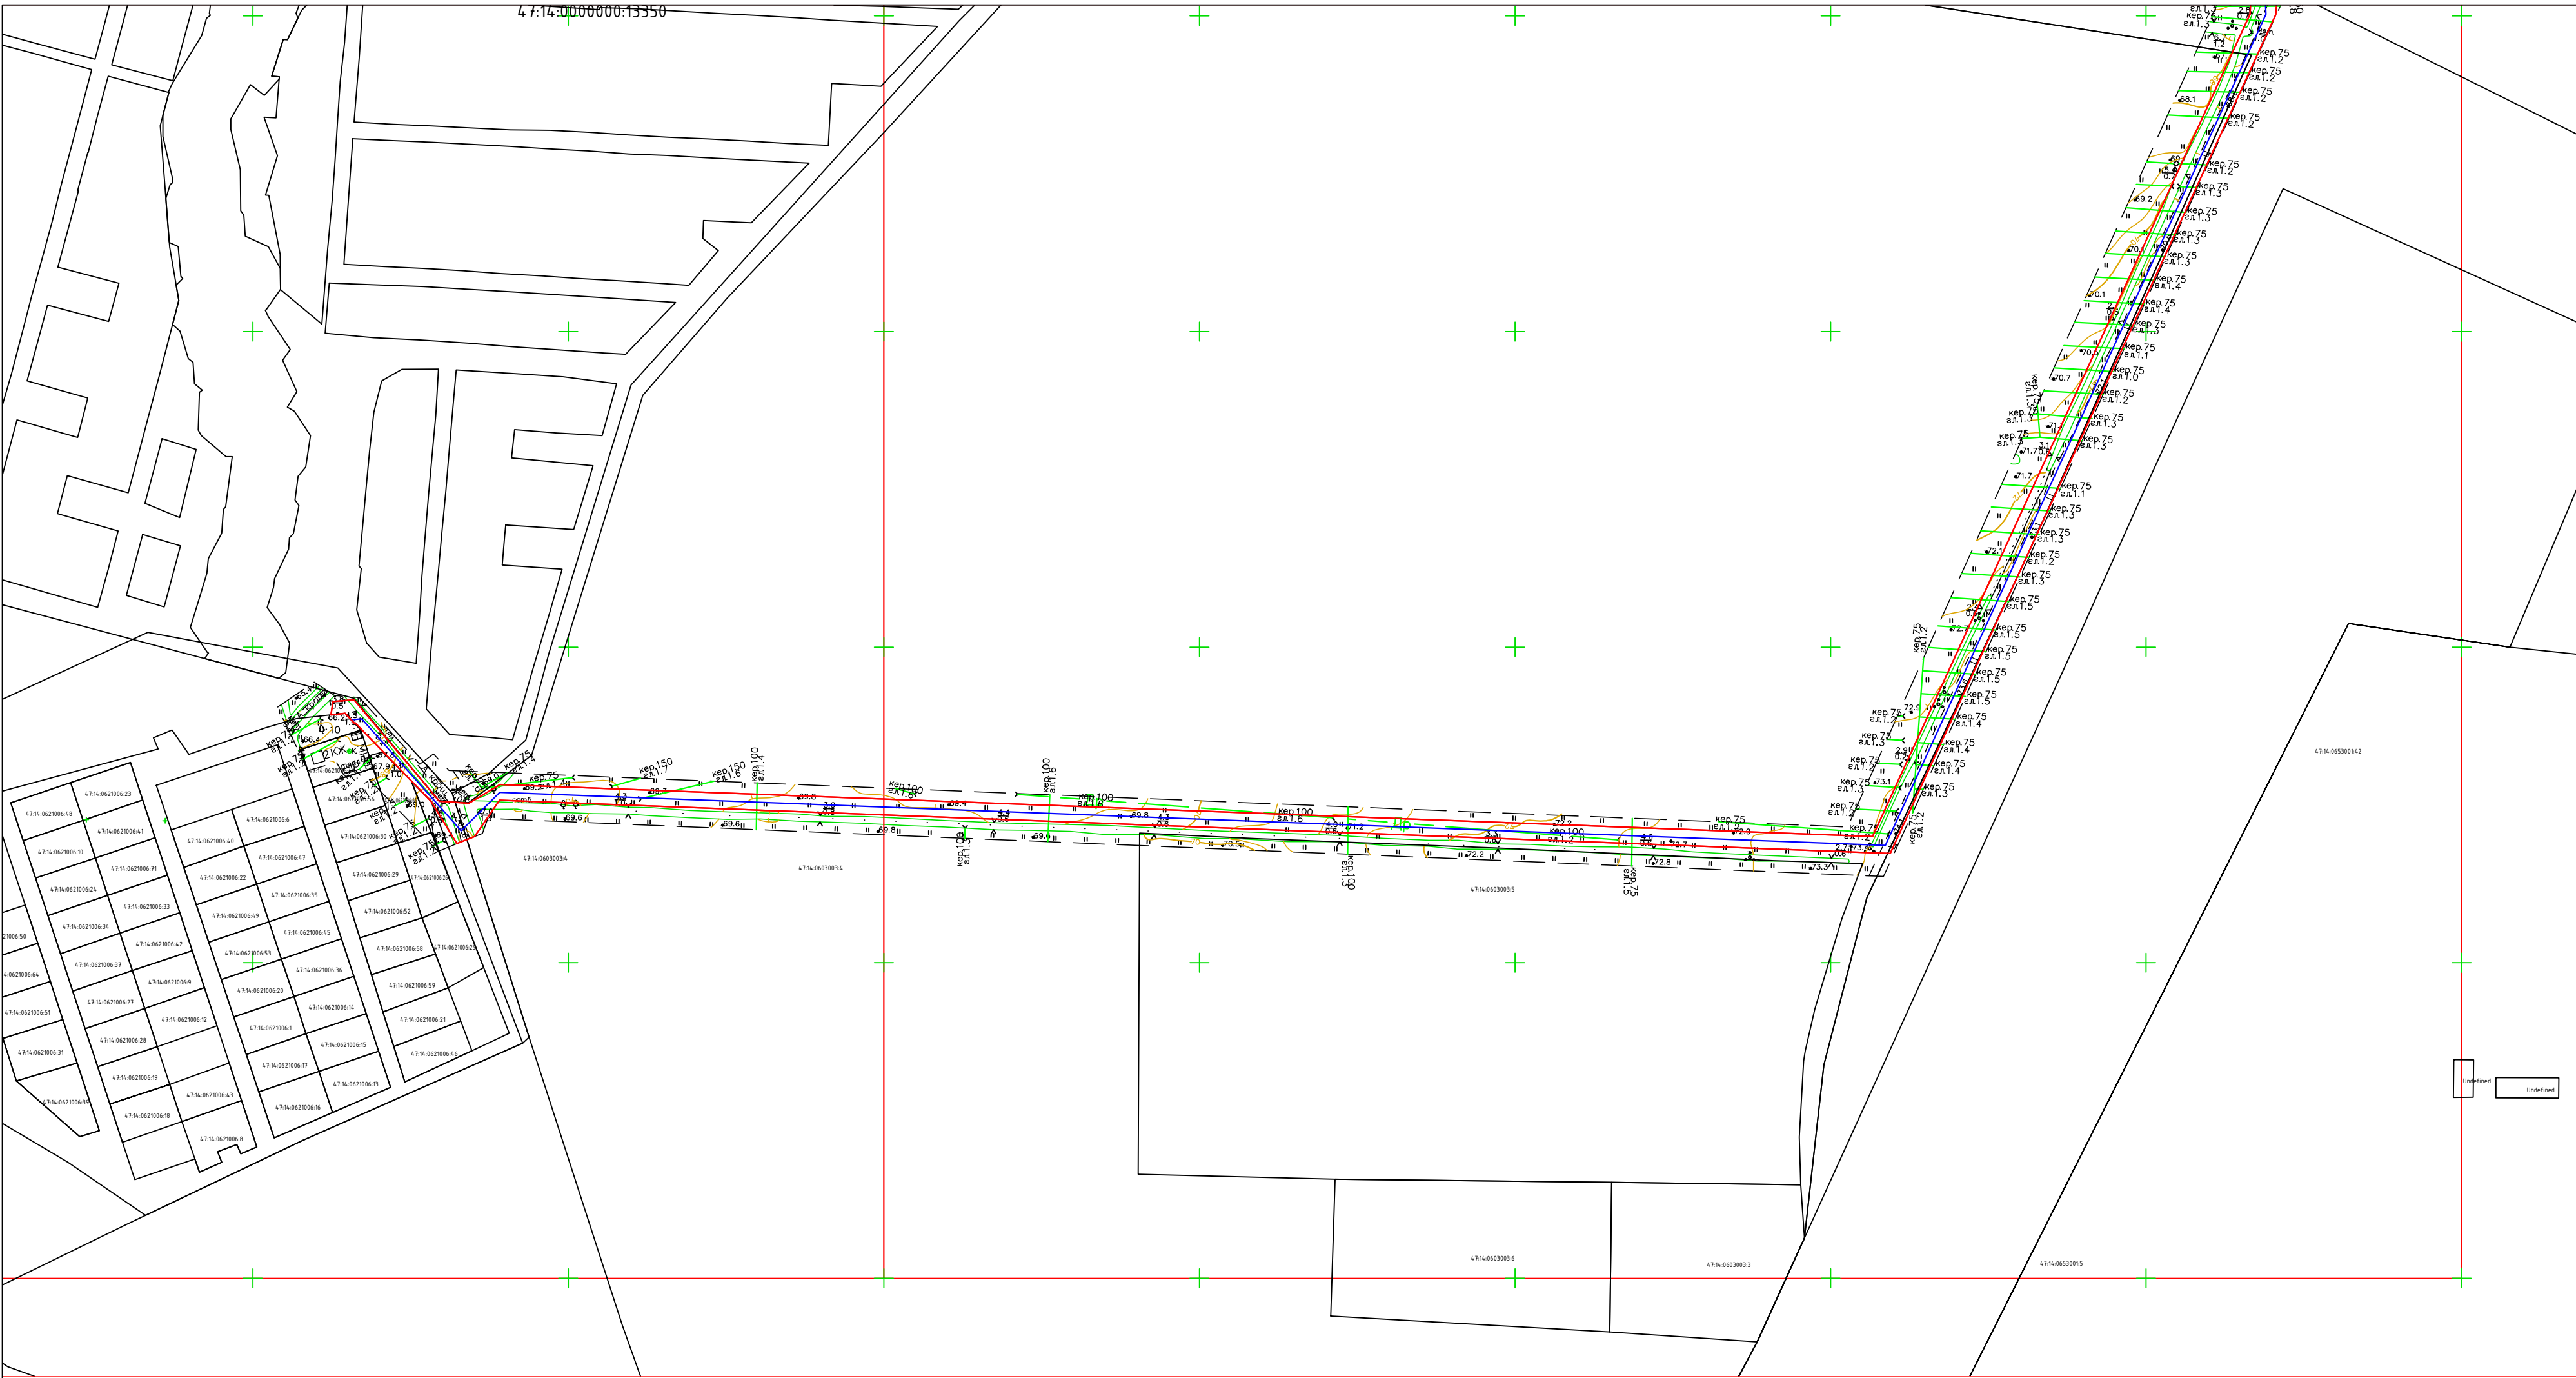

Обозначение	Наименование
—	Красные линии
—	Линия электропередач
—	Водопровод (проектируемый)
—	Граница Санкт-Петербурга и Ленинградской области

Схема размещения листов



						01/02.2017		
						Ленинградская область, Ломоносовский муниципальный район, муниципальное образование Вылловское городское поселение - водопровод для водоснабжения СНТ «Электронмаш»		
Изм.	Коп. уч.	Лист	№ док.	Подпись	Дата	Проект планировки и проект межевания (основная часть)	Стадия	Лист
Ген. директор	Гузов Д.Е.				04.2017		ППИПМ	2
Проверил	Гущин Г.В.				04.2017			2
Разработал	Бережина Л.А.				04.2017	Нертеж планировки территории, отображающий объекты инженерной инфраструктуры (лист 2) М 1:2000		
						ООО "ПК "Кит"		