


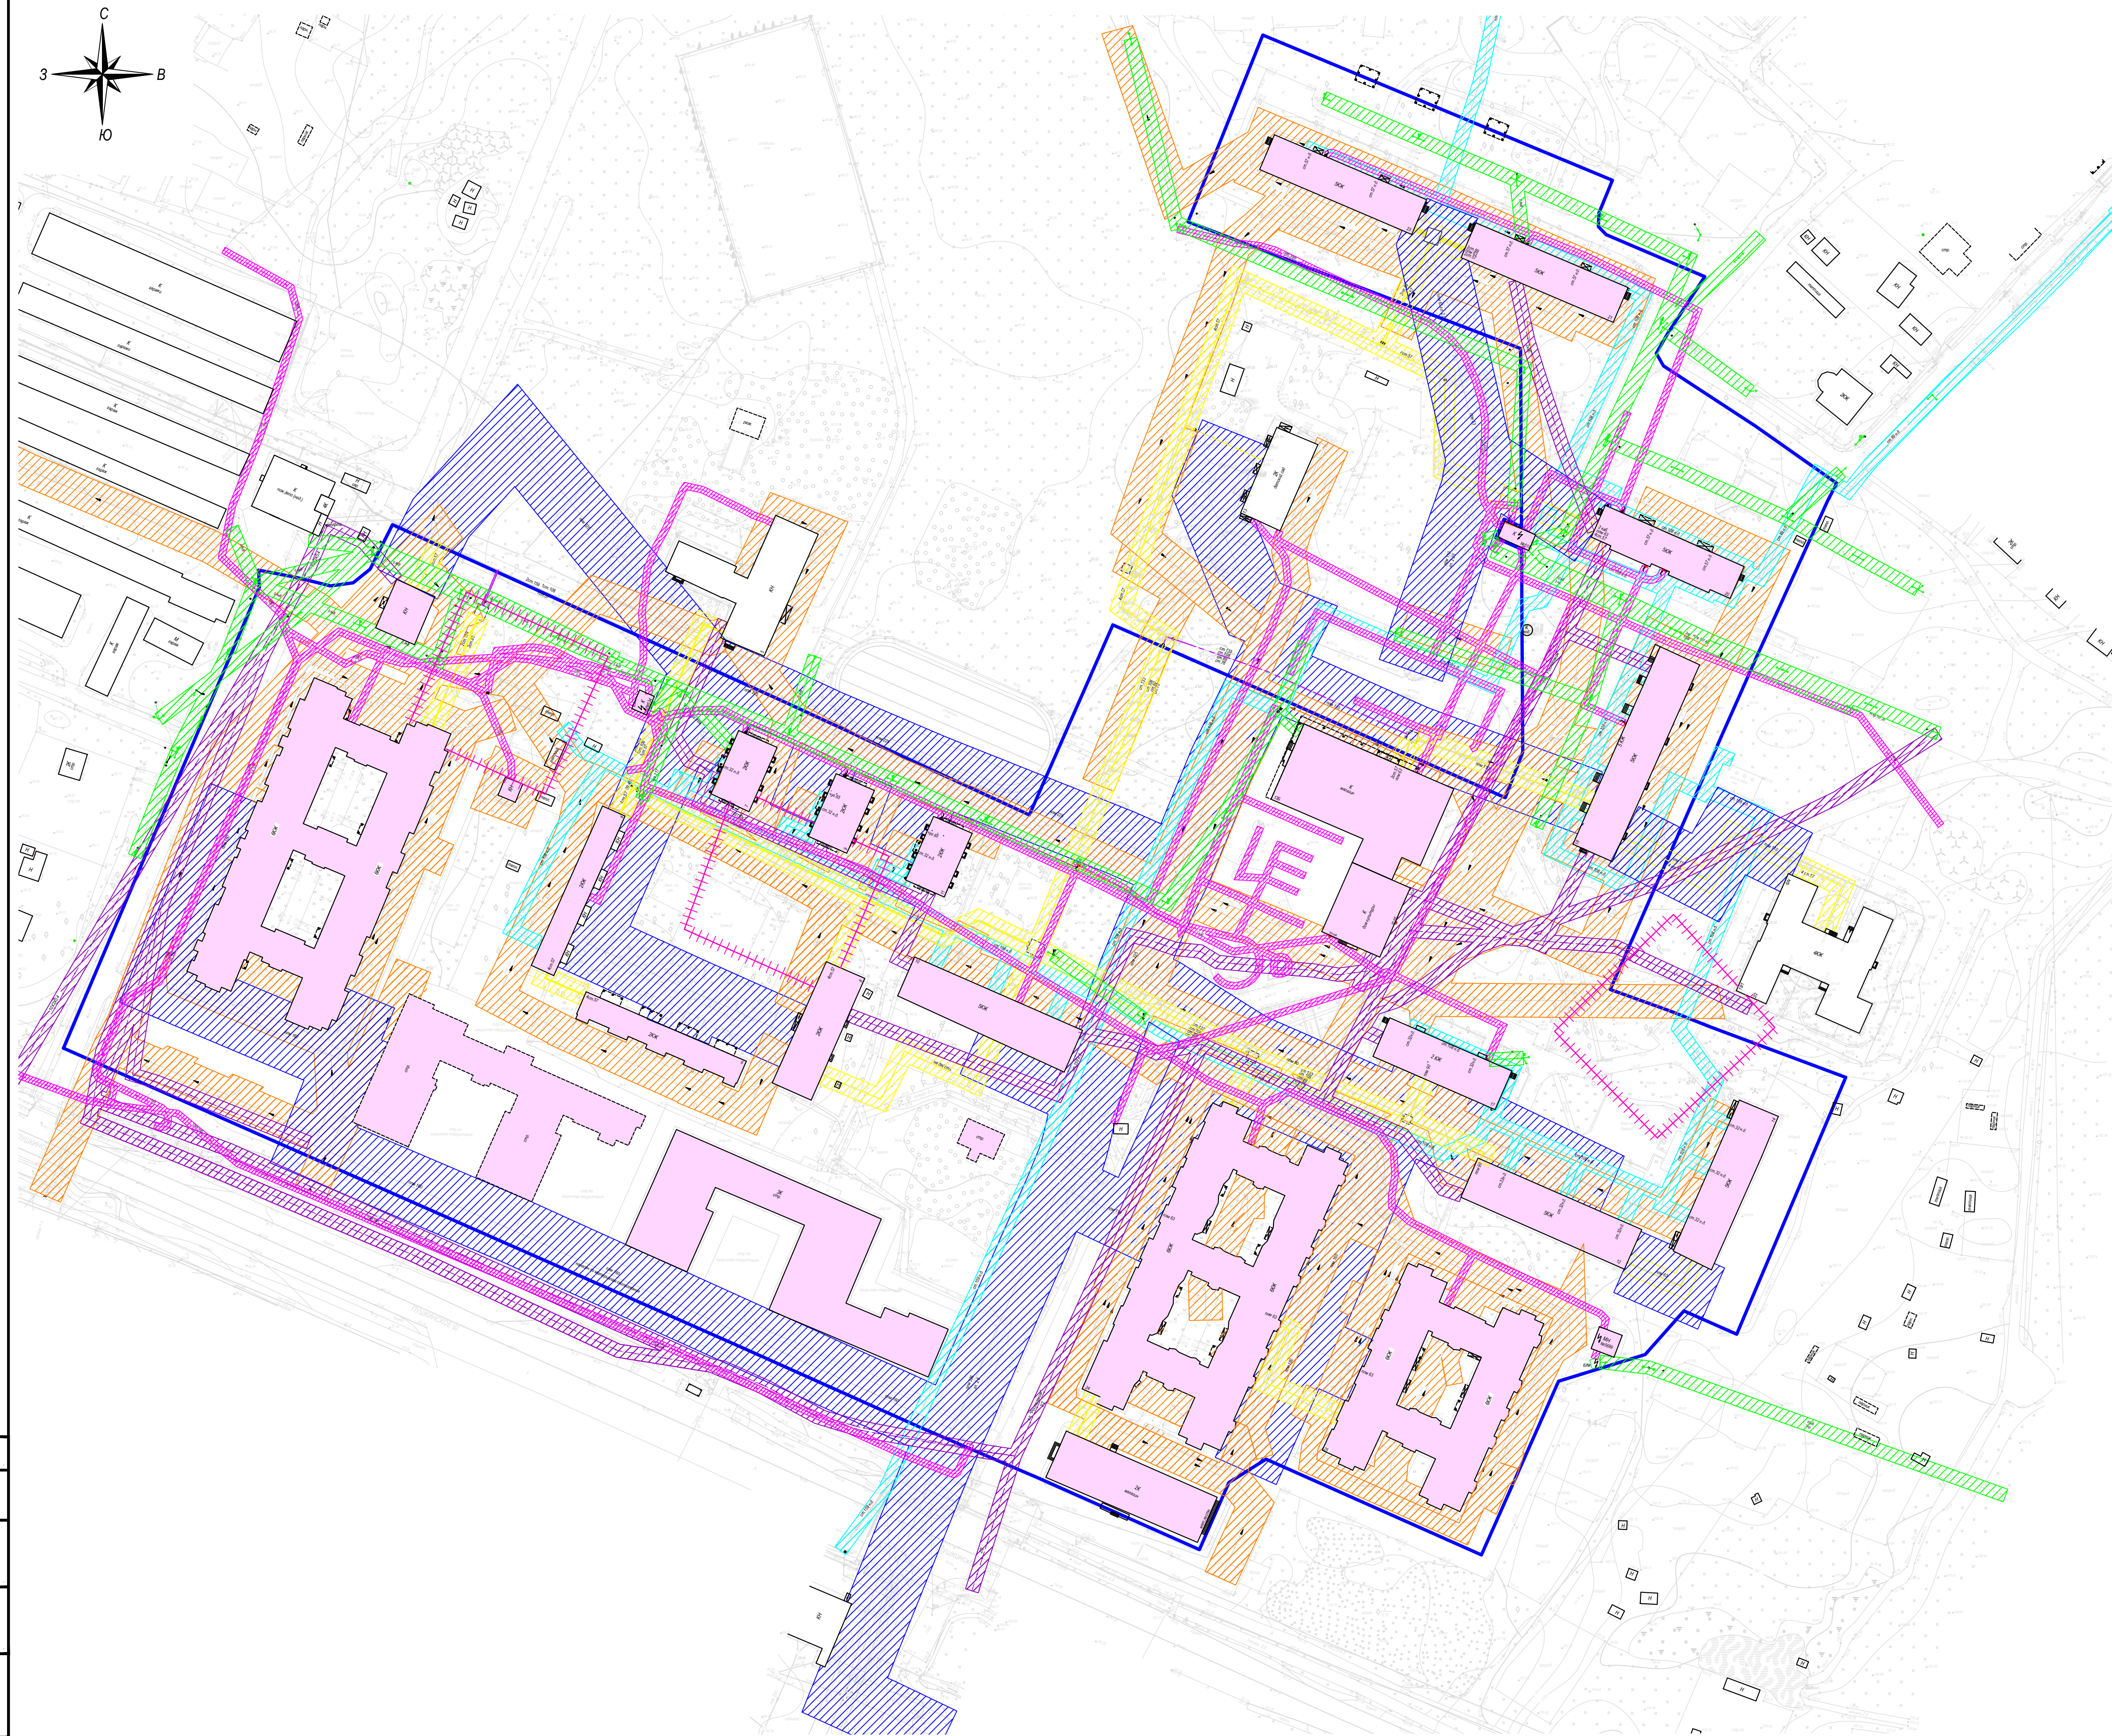

	Граница территории в отношении которой утверждён проект межевания
	Охранная зона канализационных сетей
	Санитарно-защитная зона сетей водоснабжения
	Охранная зона сетей газоснабжения
	Охранная зона тепловых сетей
	Охранная зона подземных кабельных линий электропередачи
	Охранная зона воздушных линий электропередачи
	Охранная зона сетей связи и сооружений связи
	Санитарно-защитная зона от контейнерных площадок ТКО

[illegible]